

## ОПИСАНИЕ МЕСТОПОЛОЖЕНИЯ ГРАНИЦ

Публичный сервитут в отношении земель и земельных участков в целях эксплуатации линейного объекта системы газоснабжения федерального значения «Газопровод-отвод станция Староминская – х. Куликовский».

(наименование объекта, местоположение границ которого описано (далее - объект))

<b>Сведения об объекте</b>		
№ п/п	Характеристики объекта	Описание характеристик
1	2	3
1	Местоположение объекта	Краснодарский край, Ленинградский район, (Ленинградское, Западное сельские поселения)
2	Площадь объекта ± величина погрешности определения площади ( $P \pm \Delta P$ )	751316±303 кв.м
3	Иные характеристики объекта	Публичный сервитут в отношении земель и земельных участков в целях эксплуатации линейного объекта системы газоснабжения федерального значения «Газопровод-отвод станция Староминская – х. Куликовский» в соответствии с п. 3 ст. 3.6 Федерального закона от 25 октября 2001 г. № 137-ФЗ «О введении в действие Земельного кодекса Российской Федерации». Испрашиваемый срок публичного сервитута 49 лет. Публичный сервитут установлен в пользу ПАО «Газпром» (ИНН 7736050003, ОГРН 1027700070518), почтовый адрес: БОКС 1255, Санкт-Петербург, 200961, электронная почта: gazprom@gazprom.ru, adm@tgk.gazprom.ru.

### Сведения о местоположении границ объекта

1. Система координат <i>МСК-23, зона 1</i>					
2. Сведения о характерных точках границ объекта					
Обозначение характерных точек границ	Координаты, м		Метод определения координат характерной точки	Средняя квадратическая погрешность положения характерной точки ( $M_t$ ), м	Описание обозначения точки на местности (при наличии)
	X	Y			
1	2	3	4	5	6
1	629848.74	1404971.88	Аналитический метод	0.10	-
2	629852.98	1405061.27	Аналитический метод	0.10	-
3	629855.27	1405155.78	Аналитический метод	0.10	-
4	629857.77	1405204.12	Аналитический метод	0.10	-
5	629859.53	1405254.18	Аналитический метод	0.10	-
6	629860.05	1405297.33	Аналитический метод	0.10	-
7	629863.61	1405458.14	Аналитический метод	0.10	-
8	629865.87	1405742.22	Аналитический метод	0.10	-
9	629869.06	1405919.57	Аналитический метод	0.10	-
10	629878.65	1406208.37	Аналитический метод	0.10	-
11	629880.54	1406240.42	Аналитический метод	0.10	-
12	629884.33	1406285.51	Аналитический метод	0.10	-
13	629896.05	1406396.55	Аналитический метод	0.10	-
14	629921.16	1406611.83	Аналитический метод	0.10	-
15	629923.17	1406624.49	Аналитический метод	0.10	-
16	629935.75	1406739.52	Аналитический метод	0.10	-
17	629946.48	1406832.19	Аналитический метод	0.10	-

<b>1</b>	<b>2</b>	<b>3</b>	<b>4</b>	<b>5</b>	<b>6</b>
18	629954.55	1406911.75	Аналитический метод	0.10	-
19	629961.19	1406967.03	Аналитический метод	0.10	-
20	629964.87	1407018.28	Аналитический метод	0.10	-
21	629969.18	1407048.13	Аналитический метод	0.10	-
22	629973.62	1407091.82	Аналитический метод	0.10	-
23	629976.71	1407128.24	Аналитический метод	0.10	-
24	629981.01	1407189.55	Аналитический метод	0.10	-
25	629990.68	1407454.81	Аналитический метод	0.10	-
26	629991.88	1407554.03	Аналитический метод	0.10	-
27	629993.18	1407608.86	Аналитический метод	0.10	-
28	629994.10	1407699.01	Аналитический метод	0.10	-
29	629996.23	1407749.90	Аналитический метод	0.10	-
30	629997.39	1407866.05	Аналитический метод	0.10	-
31	629999.27	1407915.80	Аналитический метод	0.10	-
32	630000.56	1407969.39	Аналитический метод	0.10	-
33	629999.59	1408015.18	Аналитический метод	0.10	-
34	630000.93	1408059.56	Аналитический метод	0.10	-
35	630001.48	1408159.40	Аналитический метод	0.10	-
36	630000.11	1408191.83	Аналитический метод	0.10	-
37	629997.96	1408208.63	Аналитический метод	0.10	-
38	629996.02	1408214.59	Аналитический метод	0.10	-
39	629992.66	1408219.89	Аналитический метод	0.10	-
40	629988.10	1408225.82	Аналитический метод	0.10	-
41	629983.53	1408230.11	Аналитический метод	0.10	-
42	629972.53	1408236.14	Аналитический метод	0.10	-
43	629966.46	1408237.70	Аналитический метод	0.10	-
44	629951.60	1408239.43	Аналитический метод	0.10	-
45	629759.90	1408245.38	Аналитический метод	0.10	-
46	629708.09	1408246.22	Аналитический метод	0.10	-
47	629508.49	1408252.00	Аналитический метод	0.10	-
48	629276.81	1408260.50	Аналитический метод	0.10	-
49	629234.24	1408261.56	Аналитический метод	0.10	-
50	629185.22	1408262.58	Аналитический метод	0.10	-
51	629137.30	1408262.97	Аналитический метод	0.10	-
52	628988.93	1408266.54	Аналитический метод	0.10	-
53	628892.77	1408267.94	Аналитический метод	0.10	-
54	628790.48	1408268.44	Аналитический метод	0.10	-
55	628729.80	1408270.14	Аналитический метод	0.10	-
56	628469.26	1408275.38	Аналитический метод	0.10	-
57	628382.43	1408276.30	Аналитический метод	0.10	-
58	628279.87	1408279.97	Аналитический метод	0.10	-
59	628235.10	1408282.38	Аналитический метод	0.10	-
60	628190.24	1408285.65	Аналитический метод	0.10	-
61	628139.22	1408292.86	Аналитический метод	0.10	-
62	628096.67	1408301.16	Аналитический метод	0.10	-
63	628055.19	1408310.47	Аналитический метод	0.10	-
64	628009.75	1408322.88	Аналитический метод	0.10	-
65	627965.41	1408337.13	Аналитический метод	0.10	-
66	627930.09	1408351.61	Аналитический метод	0.10	-
67	627888.18	1408371.06	Аналитический метод	0.10	-
68	627852.37	1408389.14	Аналитический метод	0.10	-
69	627816.24	1408409.52	Аналитический метод	0.10	-
70	627776.87	1408434.16	Аналитический метод	0.10	-
71	627747.25	1408456.70	Аналитический метод	0.10	-
72	627709.86	1408486.68	Аналитический метод	0.10	-

<b>1</b>	<b>2</b>	<b>3</b>	<b>4</b>	<b>5</b>	<b>6</b>
73	627662.49	1408527.11	Аналитический метод	0.10	-
74	627632.17	1408557.89	Аналитический метод	0.10	-
75	627599.32	1408593.03	Аналитический метод	0.10	-
76	627572.74	1408624.14	Аналитический метод	0.10	-
77	627544.71	1408660.66	Аналитический метод	0.10	-
78	627493.72	1408731.61	Аналитический метод	0.10	-
79	627446.60	1408802.10	Аналитический метод	0.10	-
80	627417.76	1408843.41	Аналитический метод	0.10	-
81	627390.14	1408884.16	Аналитический метод	0.10	-
82	627358.57	1408928.28	Аналитический метод	0.10	-
83	627301.54	1409010.04	Аналитический метод	0.10	-
84	627269.20	1409054.42	Аналитический метод	0.10	-
85	627180.06	1409180.70	Аналитический метод	0.10	-
86	627150.32	1409221.88	Аналитический метод	0.10	-
87	627024.75	1409393.16	Аналитический метод	0.10	-
88	626903.21	1409559.98	Аналитический метод	0.10	-
89	626876.94	1409595.25	Аналитический метод	0.10	-
90	626816.81	1409677.69	Аналитический метод	0.10	-
91	626790.79	1409714.56	Аналитический метод	0.10	-
92	626757.86	1409757.11	Аналитический метод	0.10	-
93	626698.39	1409837.85	Аналитический метод	0.10	-
94	626640.72	1409914.10	Аналитический метод	0.10	-
95	626516.95	1410076.61	Аналитический метод	0.10	-
96	626540.94	1410143.25	Аналитический метод	0.10	-
97	626542.11	1410149.41	Аналитический метод	0.10	-
98	626541.72	1410155.66	Аналитический метод	0.10	-
99	626539.78	1410161.62	Аналитический метод	0.10	-
100	626536.42	1410166.92	Аналитический метод	0.10	-
101	626475.29	1410253.89	Аналитический метод	0.10	-
102	626471.25	1410314.08	Аналитический метод	0.10	-
103	626469.31	1410320.04	Аналитический метод	0.10	-
104	626465.95	1410325.34	Аналитический метод	0.10	-
105	626461.38	1410329.63	Аналитический метод	0.10	-
106	626455.89	1410332.64	Аналитический метод	0.10	-
107	626449.82	1410334.20	Аналитический метод	0.10	-
108	626443.56	1410334.20	Аналитический метод	0.10	-
109	626337.61	1410315.47	Аналитический метод	0.10	-
110	626223.38	1410478.89	Аналитический метод	0.10	-
111	626168.34	1410558.95	Аналитический метод	0.10	-
112	626115.06	1410637.52	Аналитический метод	0.10	-
113	626083.96	1410685.17	Аналитический метод	0.10	-
114	626053.96	1410732.55	Аналитический метод	0.10	-
115	625996.78	1410818.82	Аналитический метод	0.10	-
116	625900.88	1410972.14	Аналитический метод	0.10	-
117	625871.54	1411018.15	Аналитический метод	0.10	-
118	625850.96	1411052.11	Аналитический метод	0.10	-
119	625832.04	1411082.48	Аналитический метод	0.10	-
120	625826.46	1411090.71	Аналитический метод	0.10	-
121	625782.69	1411162.14	Аналитический метод	0.10	-
122	625729.69	1411244.41	Аналитический метод	0.10	-
123	625705.32	1411273.65	Аналитический метод	0.10	-
124	625676.89	1411298.77	Аналитический метод	0.10	-
125	625635.74	1411321.84	Аналитический метод	0.10	-
126	625596.05	1411334.49	Аналитический метод	0.10	-
127	625553.00	1411344.28	Аналитический метод	0.10	-

1	2	3	4	5	6
128	625506.72	1411349.28	Аналитический метод	0.10	-
129	625456.73	1411351.81	Аналитический метод	0.10	-
130	625404.03	1411352.62	Аналитический метод	0.10	-
131	625351.22	1411352.81	Аналитический метод	0.10	-
132	625064.49	1411350.36	Аналитический метод	0.10	-
133	625001.31	1411353.57	Аналитический метод	0.10	-
134	624863.95	1411358.97	Аналитический метод	0.10	-
135	624690.57	1411365.80	Аналитический метод	0.10	-
136	624590.52	1411369.77	Аналитический метод	0.10	-
137	624584.26	1411369.77	Аналитический метод	0.10	-
138	624572.13	1411368.19	Аналитический метод	0.10	-
139	624390.50	1411382.81	Аналитический метод	0.10	-
140	624282.07	1411394.65	Аналитический метод	0.10	-
141	624232.48	1411400.79	Аналитический метод	0.10	-
142	624193.32	1411408.63	Аналитический метод	0.10	-
143	624137.00	1411427.72	Аналитический метод	0.10	-
144	624109.44	1411441.64	Аналитический метод	0.10	-
145	624067.26	1411469.68	Аналитический метод	0.10	-
146	624047.20	1411486.11	Аналитический метод	0.10	-
147	624017.05	1411516.91	Аналитический метод	0.10	-
148	623991.20	1411551.72	Аналитический метод	0.10	-
149	623970.58	1411589.69	Аналитический метод	0.10	-
150	623938.43	1411661.20	Аналитический метод	0.10	-
151	623911.30	1411728.55	Аналитический метод	0.10	-
152	623870.90	1411831.72	Аналитический метод	0.10	-
153	623856.02	1411894.47	Аналитический метод	0.10	-
154	623854.08	1411900.43	Аналитический метод	0.10	-
155	623850.72	1411905.73	Аналитический метод	0.10	-
156	623846.15	1411910.02	Аналитический метод	0.10	-
157	623840.66	1411913.03	Аналитический метод	0.10	-
158	623836.19	1411914.18	Аналитический метод	0.10	-
159	623780.83	1412099.76	Аналитический метод	0.10	-
160	623720.64	1412297.49	Аналитический метод	0.10	-
161	623664.56	1412467.18	Аналитический метод	0.10	-
162	623643.93	1412524.48	Аналитический метод	0.10	-
163	623625.67	1412577.03	Аналитический метод	0.10	-
164	623564.11	1412742.21	Аналитический метод	0.10	-
165	623541.50	1412800.32	Аналитический метод	0.10	-
166	623515.65	1412875.50	Аналитический метод	0.10	-
167	623497.65	1412924.74	Аналитический метод	0.10	-
168	623373.10	1413247.92	Аналитический метод	0.10	-
169	623365.80	1413262.06	Аналитический метод	0.10	-
170	623346.77	1413309.25	Аналитический метод	0.10	-
171	623302.36	1413408.66	Аналитический метод	0.10	-
172	623283.51	1413453.30	Аналитический метод	0.10	-
173	623214.60	1413610.32	Аналитический метод	0.10	-
174	623118.54	1413826.16	Аналитический метод	0.10	-
175	623072.18	1413927.92	Аналитический метод	0.10	-
176	623058.67	1413960.76	Аналитический метод	0.10	-
177	623028.20	1414032.19	Аналитический метод	0.10	-
178	622964.86	1414177.11	Аналитический метод	0.10	-
179	622942.30	1414231.37	Аналитический метод	0.10	-
180	622896.50	1414339.07	Аналитический метод	0.10	-
181	622850.96	1414448.29	Аналитический метод	0.10	-
182	622804.51	1414556.54	Аналитический метод	0.10	-

<b>1</b>	<b>2</b>	<b>3</b>	<b>4</b>	<b>5</b>	<b>6</b>
183	622779.33	1414613.17	Аналитический метод	0.10	-
184	622712.72	1414767.10	Аналитический метод	0.10	-
185	622624.86	1414966.87	Аналитический метод	0.10	-
186	622588.10	1415051.91	Аналитический метод	0.10	-
187	622584.74	1415057.21	Аналитический метод	0.10	-
188	622580.17	1415061.50	Аналитический метод	0.10	-
189	622533.67	1415087.53	Аналитический метод	0.10	-
190	622527.60	1415089.09	Аналитический метод	0.10	-
191	622521.34	1415089.09	Аналитический метод	0.10	-
192	622515.27	1415087.53	Аналитический метод	0.10	-
193	622509.78	1415084.52	Аналитический метод	0.10	-
194	622505.21	1415080.23	Аналитический метод	0.10	-
195	622501.85	1415074.93	Аналитический метод	0.10	-
196	622499.91	1415068.97	Аналитический метод	0.10	-
197	622499.52	1415062.72	Аналитический метод	0.10	-
198	622500.69	1415056.56	Аналитический метод	0.10	-
199	622503.36	1415050.89	Аналитический метод	0.10	-
200	622507.36	1415046.07	Аналитический метод	0.10	-
201	622512.43	1415042.38	Аналитический метод	0.10	-
202	622539.21	1415027.35	Аналитический метод	0.10	-
203	622524.38	1415022.66	Аналитический метод	0.10	-
204	622518.89	1415019.65	Аналитический метод	0.10	-
205	622439.67	1414965.32	Аналитический метод	0.10	-
206	622345.52	1415020.68	Аналитический метод	0.10	-
207	622339.26	1415024.23	Аналитический метод	0.10	-
208	622333.19	1415025.79	Аналитический метод	0.10	-
209	622326.93	1415025.79	Аналитический метод	0.10	-
210	622320.86	1415024.23	Аналитический метод	0.10	-
211	622315.37	1415021.22	Аналитический метод	0.10	-
212	622310.80	1415016.93	Аналитический метод	0.10	-
213	622307.44	1415011.63	Аналитический метод	0.10	-
214	622305.50	1415005.67	Аналитический метод	0.10	-
215	622305.11	1414999.42	Аналитический метод	0.10	-
216	622306.28	1414993.26	Аналитический метод	0.10	-
217	622308.95	1414987.59	Аналитический метод	0.10	-
218	622312.95	1414982.77	Аналитический метод	0.10	-
219	622318.02	1414979.08	Аналитический метод	0.10	-
220	622428.76	1414913.88	Аналитический метод	0.10	-
221	622434.58	1414911.58	Аналитический метод	0.10	-
222	622440.80	1414910.79	Аналитический метод	0.10	-
223	622447.02	1414911.58	Аналитический метод	0.10	-
224	622452.84	1414913.88	Аналитический метод	0.10	-
225	622544.36	1414976.65	Аналитический метод	0.10	-
226	622563.58	1414982.72	Аналитический метод	0.10	-
227	622666.32	1414748.73	Аналитический метод	0.10	-
228	622732.93	1414594.80	Аналитический метод	0.10	-
229	622758.11	1414538.17	Аналитический метод	0.10	-
230	622804.56	1414429.92	Аналитический метод	0.10	-
231	622850.10	1414320.70	Аналитический метод	0.10	-
232	622895.90	1414213.00	Аналитический метод	0.10	-
233	622918.46	1414158.74	Аналитический метод	0.10	-
234	622981.80	1414013.82	Аналитический метод	0.10	-
235	623012.27	1413942.39	Аналитический метод	0.10	-
236	623025.78	1413909.55	Аналитический метод	0.10	-
237	623072.14	1413807.79	Аналитический метод	0.10	-

1	2	3	4	5	6
238	623168.20	1413591.95	Аналитический метод	0.10	-
239	623237.11	1413434.93	Аналитический метод	0.10	-
240	623255.96	1413390.29	Аналитический метод	0.10	-
241	623300.37	1413290.88	Аналитический метод	0.10	-
242	623319.40	1413243.69	Аналитический метод	0.10	-
243	623327.47	1413227.58	Аналитический метод	0.10	-
244	623451.25	1412906.37	Аналитический метод	0.10	-
245	623469.25	1412857.13	Аналитический метод	0.10	-
246	623495.10	1412781.95	Аналитический метод	0.10	-
247	623517.71	1412723.84	Аналитический метод	0.10	-
248	623579.27	1412558.66	Аналитический метод	0.10	-
249	623597.53	1412506.11	Аналитический метод	0.10	-
250	623618.16	1412448.81	Аналитический метод	0.10	-
251	623672.30	1412285.08	Аналитический метод	0.10	-
252	623732.49	1412087.35	Аналитический метод	0.10	-
253	623794.53	1411879.05	Аналитический метод	0.10	-
254	623797.20	1411873.38	Аналитический метод	0.10	-
255	623801.20	1411868.56	Аналитический метод	0.10	-
256	623806.27	1411864.87	Аналитический метод	0.10	-
257	623812.09	1411862.57	Аналитический метод	0.10	-
258	623823.15	1411816.83	Аналитический метод	0.10	-
259	623864.90	1411710.18	Аналитический метод	0.10	-
260	623892.03	1411642.83	Аналитический метод	0.10	-
261	623926.85	1411565.65	Аналитический метод	0.10	-
262	623949.02	1411524.81	Аналитический метод	0.10	-
263	623976.68	1411487.57	Аналитический метод	0.10	-
264	623980.68	1411482.75	Аналитический метод	0.10	-
265	624013.54	1411449.19	Аналитический метод	0.10	-
266	624040.53	1411427.54	Аналитический метод	0.10	-
267	624084.25	1411398.48	Аналитический метод	0.10	-
268	624115.76	1411382.57	Аналитический метод	0.10	-
269	624180.37	1411360.34	Аналитический метод	0.10	-
270	624223.13	1411351.78	Аналитический метод	0.10	-
271	624278.94	1411344.85	Аналитический метод	0.10	-
272	624387.37	1411333.01	Аналитический метод	0.10	-
273	624572.90	1411318.08	Аналитический метод	0.10	-
274	624587.53	1411319.96	Аналитический метод	0.10	-
275	624684.24	1411316.13	Аналитический метод	0.10	-
276	624851.08	1411309.57	Аналитический метод	0.10	-
277	624998.18	1411303.77	Аналитический метод	0.10	-
278	625061.94	1411300.53	Аналитический метод	0.10	-
279	625150.35	1411300.99	Аналитический метод	0.10	-
280	625348.09	1411303.01	Аналитический метод	0.10	-
281	625400.90	1411302.82	Аналитический метод	0.10	-
282	625453.60	1411302.01	Аналитический метод	0.10	-
283	625503.59	1411299.48	Аналитический метод	0.10	-
284	625544.80	1411295.01	Аналитический метод	0.10	-
285	625580.63	1411287.04	Аналитический метод	0.10	-
286	625616.34	1411275.65	Аналитический метод	0.10	-
287	625647.76	1411257.98	Аналитический метод	0.10	-
288	625668.95	1411239.49	Аналитический метод	0.10	-
289	625689.43	1411214.91	Аналитический метод	0.10	-
290	625738.96	1411138.10	Аналитический метод	0.10	-
291	625784.85	1411063.20	Аналитический метод	0.10	-
292	625791.67	1411053.14	Аналитический метод	0.10	-

<b>1</b>	<b>2</b>	<b>3</b>	<b>4</b>	<b>5</b>	<b>6</b>
293	625807.23	1411028.07	Аналитический метод	0.10	-
294	625828.17	1410993.50	Аналитический метод	0.10	-
295	625857.15	1410948.10	Аналитический метод	0.10	-
296	625955.48	1410790.88	Аналитический метод	0.10	-
297	626013.59	1410703.21	Аналитический метод	0.10	-
298	626043.32	1410656.25	Аналитический метод	0.10	-
299	626074.69	1410608.18	Аналитический метод	0.10	-
300	626127.97	1410529.61	Аналитический метод	0.10	-
301	626183.01	1410449.55	Аналитический метод	0.10	-
302	626305.24	1410274.73	Аналитический метод	0.10	-
303	626309.24	1410269.91	Аналитический метод	0.10	-
304	626314.31	1410266.22	Аналитический метод	0.10	-
305	626320.13	1410263.92	Аналитический метод	0.10	-
306	626326.35	1410263.13	Аналитический метод	0.10	-
307	626423.61	1410280.01	Аналитический метод	0.10	-
308	626426.06	1410243.52	Аналитический метод	0.10	-
309	626427.23	1410237.36	Аналитический метод	0.10	-
310	626429.90	1410231.69	Аналитический метод	0.10	-
311	626489.33	1410147.15	Аналитический метод	0.10	-
312	626464.18	1410076.73	Аналитический метод	0.10	-
313	626463.79	1410070.48	Аналитический метод	0.10	-
314	626464.96	1410064.32	Аналитический метод	0.10	-
315	626467.63	1410058.65	Аналитический метод	0.10	-
316	626600.35	1409884.76	Аналитический метод	0.10	-
317	626658.02	1409808.51	Аналитический метод	0.10	-
318	626717.49	1409727.77	Аналитический метод	0.10	-
319	626750.42	1409685.22	Аналитический метод	0.10	-
320	626776.44	1409648.35	Аналитический метод	0.10	-
321	626836.57	1409565.91	Аналитический метод	0.10	-
322	626862.84	1409530.64	Аналитический метод	0.10	-
323	626984.38	1409363.82	Аналитический метод	0.10	-
324	627109.95	1409192.54	Аналитический метод	0.10	-
325	627139.69	1409151.36	Аналитический метод	0.10	-
326	627228.83	1409025.08	Аналитический метод	0.10	-
327	627261.17	1408980.70	Аналитический метод	0.10	-
328	627318.20	1408898.94	Аналитический метод	0.10	-
329	627349.77	1408854.82	Аналитический метод	0.10	-
330	627377.39	1408814.07	Аналитический метод	0.10	-
331	627406.23	1408772.76	Аналитический метод	0.10	-
332	627453.35	1408702.27	Аналитический метод	0.10	-
333	627504.34	1408631.32	Аналитический метод	0.10	-
334	627532.37	1408594.80	Аналитический метод	0.10	-
335	627562.95	1408558.87	Аналитический метод	0.10	-
336	627595.80	1408523.73	Аналитический метод	0.10	-
337	627628.67	1408490.36	Аналитический метод	0.10	-
338	627678.06	1408448.23	Аналитический метод	0.10	-
339	627715.45	1408418.25	Аналитический метод	0.10	-
340	627750.14	1408392.02	Аналитический метод	0.10	-
341	627789.51	1408367.38	Аналитический метод	0.10	-
342	627829.81	1408344.65	Аналитический метод	0.10	-
343	627866.94	1408325.91	Аналитический метод	0.10	-
344	627908.85	1408306.46	Аналитический метод	0.10	-
345	627949.99	1408289.68	Аналитический метод	0.10	-
346	627994.33	1408275.43	Аналитический метод	0.10	-
347	628043.79	1408261.92	Аналитический метод	0.10	-

<b>1</b>	<b>2</b>	<b>3</b>	<b>4</b>	<b>5</b>	<b>6</b>
348	628087.32	1408252.15	Аналитический метод	0.10	-
349	628129.87	1408243.85	Аналитический метод	0.10	-
350	628187.11	1408235.85	Аналитический метод	0.10	-
351	628231.97	1408232.58	Аналитический метод	0.10	-
352	628276.74	1408230.17	Аналитический метод	0.10	-
353	628379.30	1408226.50	Аналитический метод	0.10	-
354	628466.13	1408225.58	Аналитический метод	0.10	-
355	628726.67	1408220.34	Аналитический метод	0.10	-
356	628787.35	1408218.64	Аналитический метод	0.10	-
357	628889.64	1408218.14	Аналитический метод	0.10	-
358	628985.80	1408216.74	Аналитический метод	0.10	-
359	629134.17	1408213.17	Аналитический метод	0.10	-
360	629182.09	1408212.78	Аналитический метод	0.10	-
361	629231.11	1408211.76	Аналитический метод	0.10	-
362	629273.68	1408210.70	Аналитический метод	0.10	-
363	629458.91	1408203.64	Аналитический метод	0.10	-
364	629653.84	1408197.79	Аналитический метод	0.10	-
365	629756.77	1408195.58	Аналитический метод	0.10	-
366	629950.11	1408189.44	Аналитический метод	0.10	-
367	629950.60	1408185.58	Аналитический метод	0.10	-
368	629951.58	1408159.40	Аналитический метод	0.10	-
369	629951.03	1408059.56	Аналитический метод	0.10	-
370	629949.69	1408015.18	Аналитический метод	0.10	-
371	629950.66	1407969.39	Аналитический метод	0.10	-
372	629949.37	1407915.80	Аналитический метод	0.10	-
373	629947.49	1407866.05	Аналитический метод	0.10	-
374	629946.33	1407749.90	Аналитический метод	0.10	-
375	629944.20	1407699.01	Аналитический метод	0.10	-
376	629943.28	1407608.86	Аналитический метод	0.10	-
377	629941.98	1407554.03	Аналитический метод	0.10	-
378	629940.78	1407454.81	Аналитический метод	0.10	-
379	629931.16	1407190.97	Аналитический метод	0.10	-
380	629927.20	1407134.49	Аналитический метод	0.10	-
381	629924.11	1407098.07	Аналитический метод	0.10	-
382	629919.67	1407054.38	Аналитический метод	0.10	-
383	629915.36	1407024.53	Аналитический метод	0.10	-
384	629911.68	1406973.28	Аналитический метод	0.10	-
385	629905.04	1406918.00	Аналитический метод	0.10	-
386	629896.97	1406838.44	Аналитический метод	0.10	-
387	629886.24	1406745.77	Аналитический метод	0.10	-
388	629873.66	1406630.74	Аналитический метод	0.10	-
389	629871.65	1406618.08	Аналитический метод	0.10	-
390	629846.54	1406402.80	Аналитический метод	0.10	-
391	629834.82	1406291.76	Аналитический метод	0.10	-
392	629831.03	1406246.67	Аналитический метод	0.10	-
393	629828.75	1406208.37	Аналитический метод	0.10	-
394	629819.16	1405919.57	Аналитический метод	0.10	-
395	629815.97	1405742.22	Аналитический метод	0.10	-
396	629813.71	1405458.14	Аналитический метод	0.10	-
397	629810.15	1405297.33	Аналитический метод	0.10	-
398	629809.63	1405254.18	Аналитический метод	0.10	-
399	629807.87	1405204.12	Аналитический метод	0.10	-
400	629805.37	1405155.78	Аналитический метод	0.10	-
401	629803.08	1405061.27	Аналитический метод	0.10	-
402	629798.84	1404971.88	Аналитический метод	0.10	-






# СХЕМА РАСПОЛОЖЕНИЯ ГРАНИЦ ПУБЛИЧНОГО СЕРВИТУТА


Публичный сервитут в отношении земель и земельных участков в целях эксплуатации линейного объекта системы газоснабжения федерального значения «Газопровод-отвод станица Староминская – х. Куликовский»

Основной лист

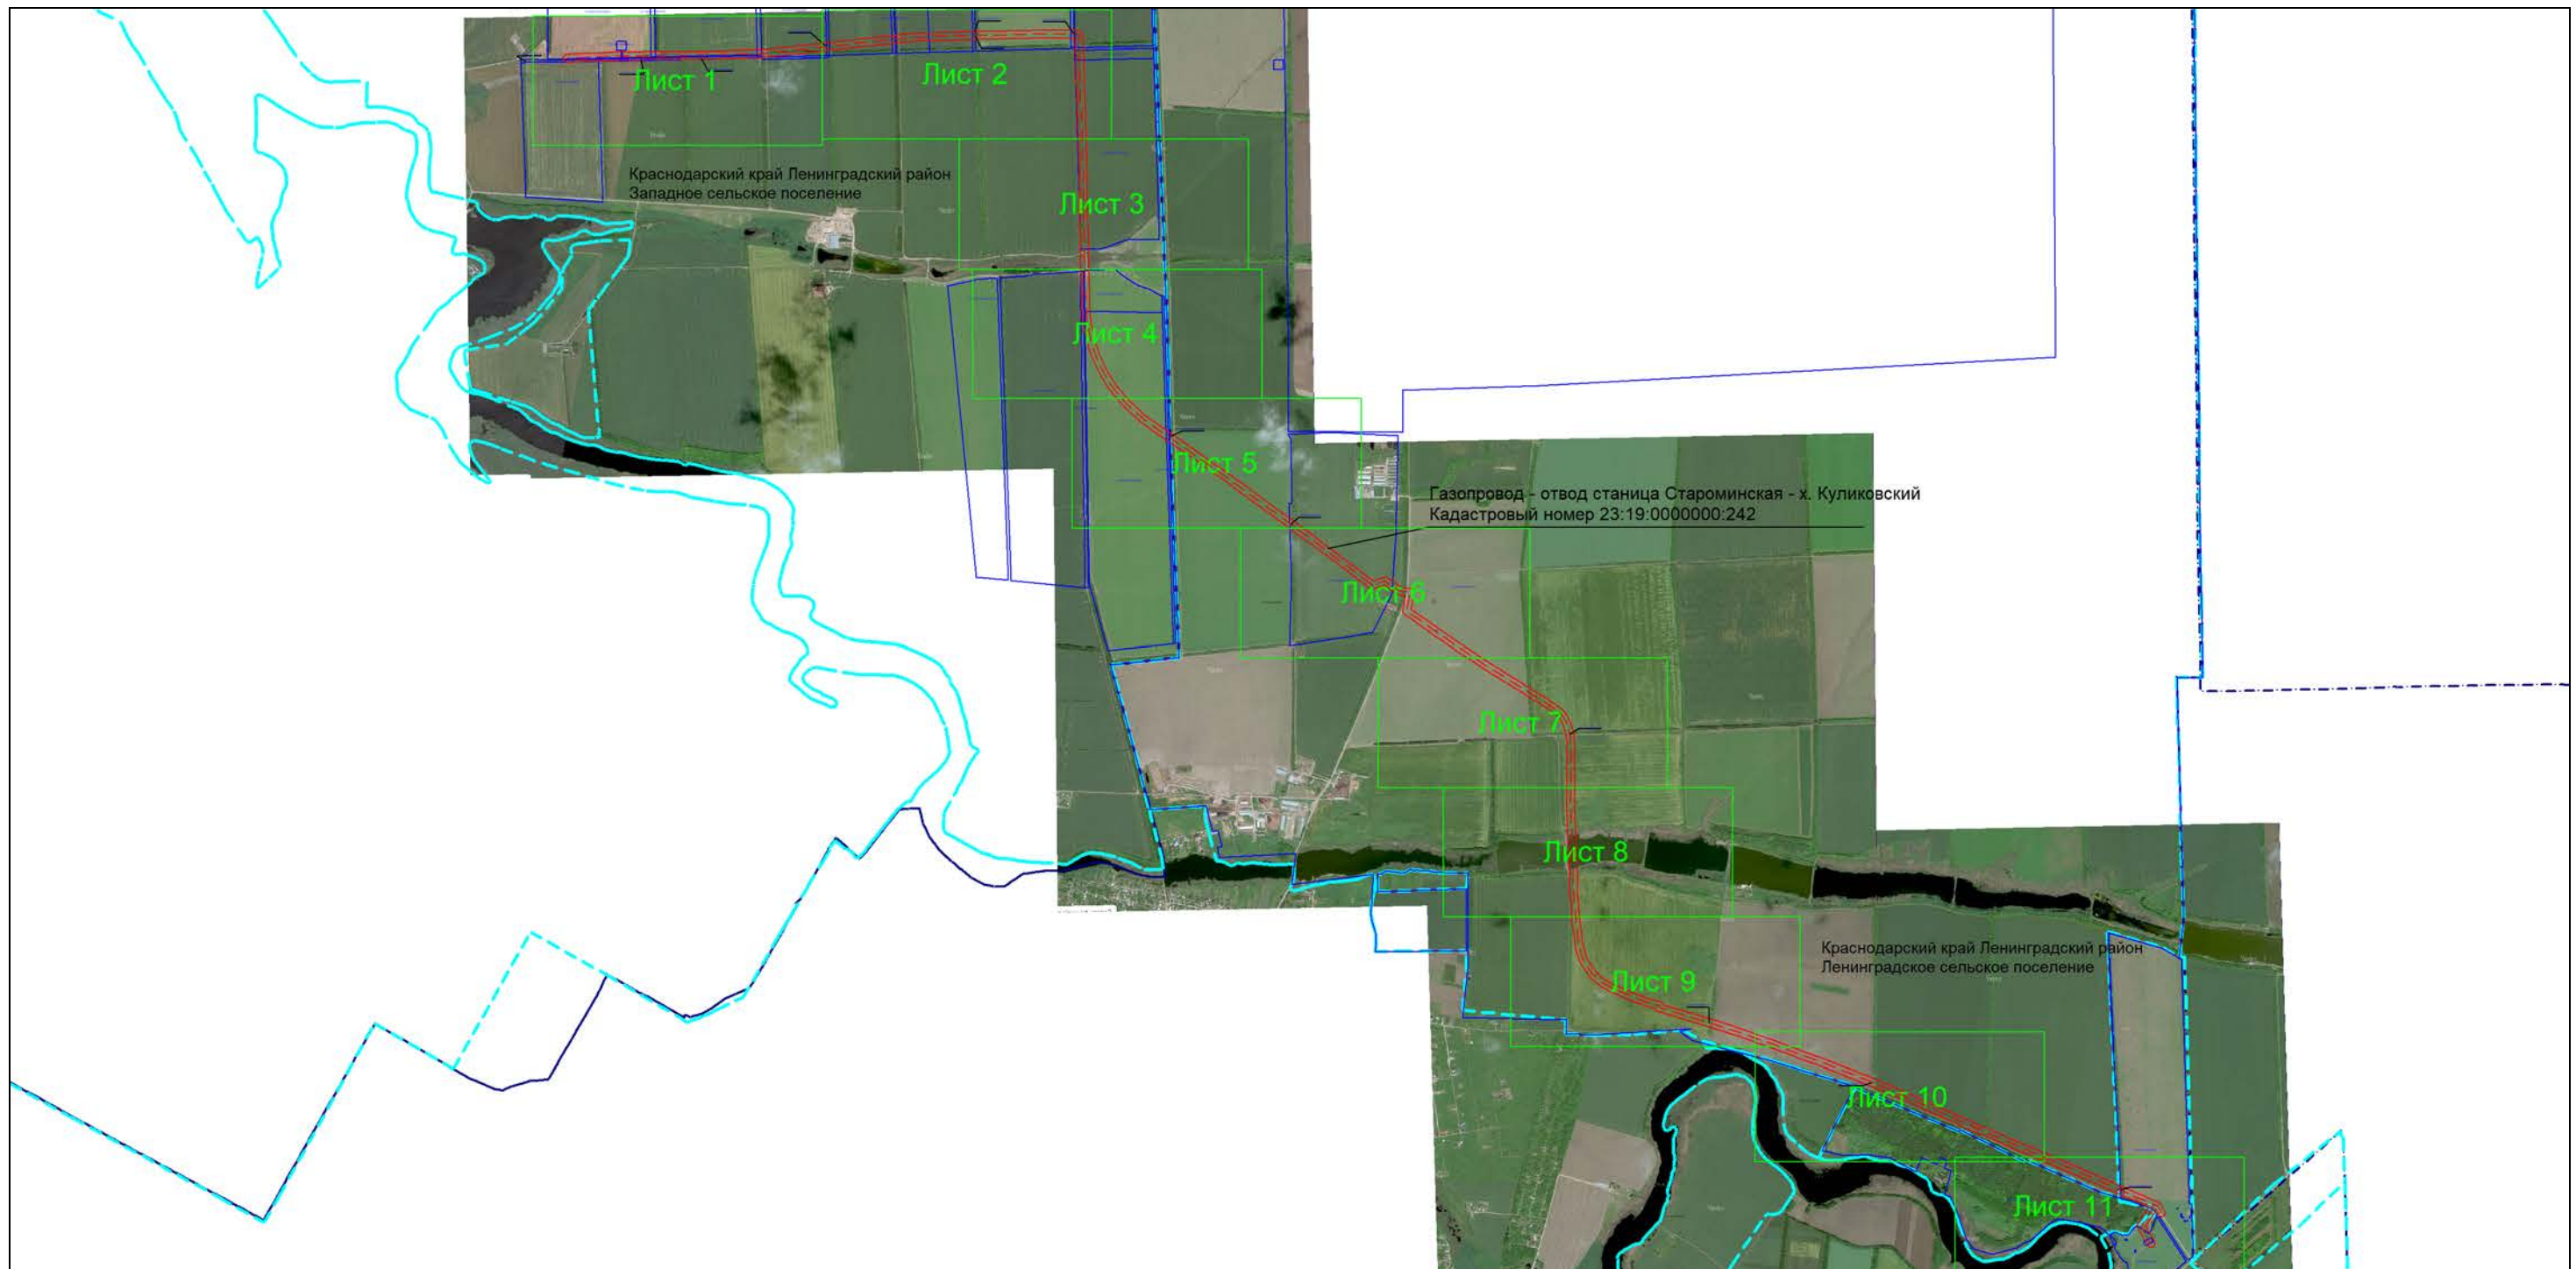

Масштаб 1: 42000

Используемые условные знаки и обозначения:

-  – область выносного листа,
- 23** – номер выносного листа.


Остальные используемые условные знаки и обозначения: приведены на отдельной странице в конце раздела.

Подпись  Кривоногова М. Г. Дата 24 апреля 2024 г.

Место для оттиска печати (при наличии) лица, составившего описание местоположения границ объекта





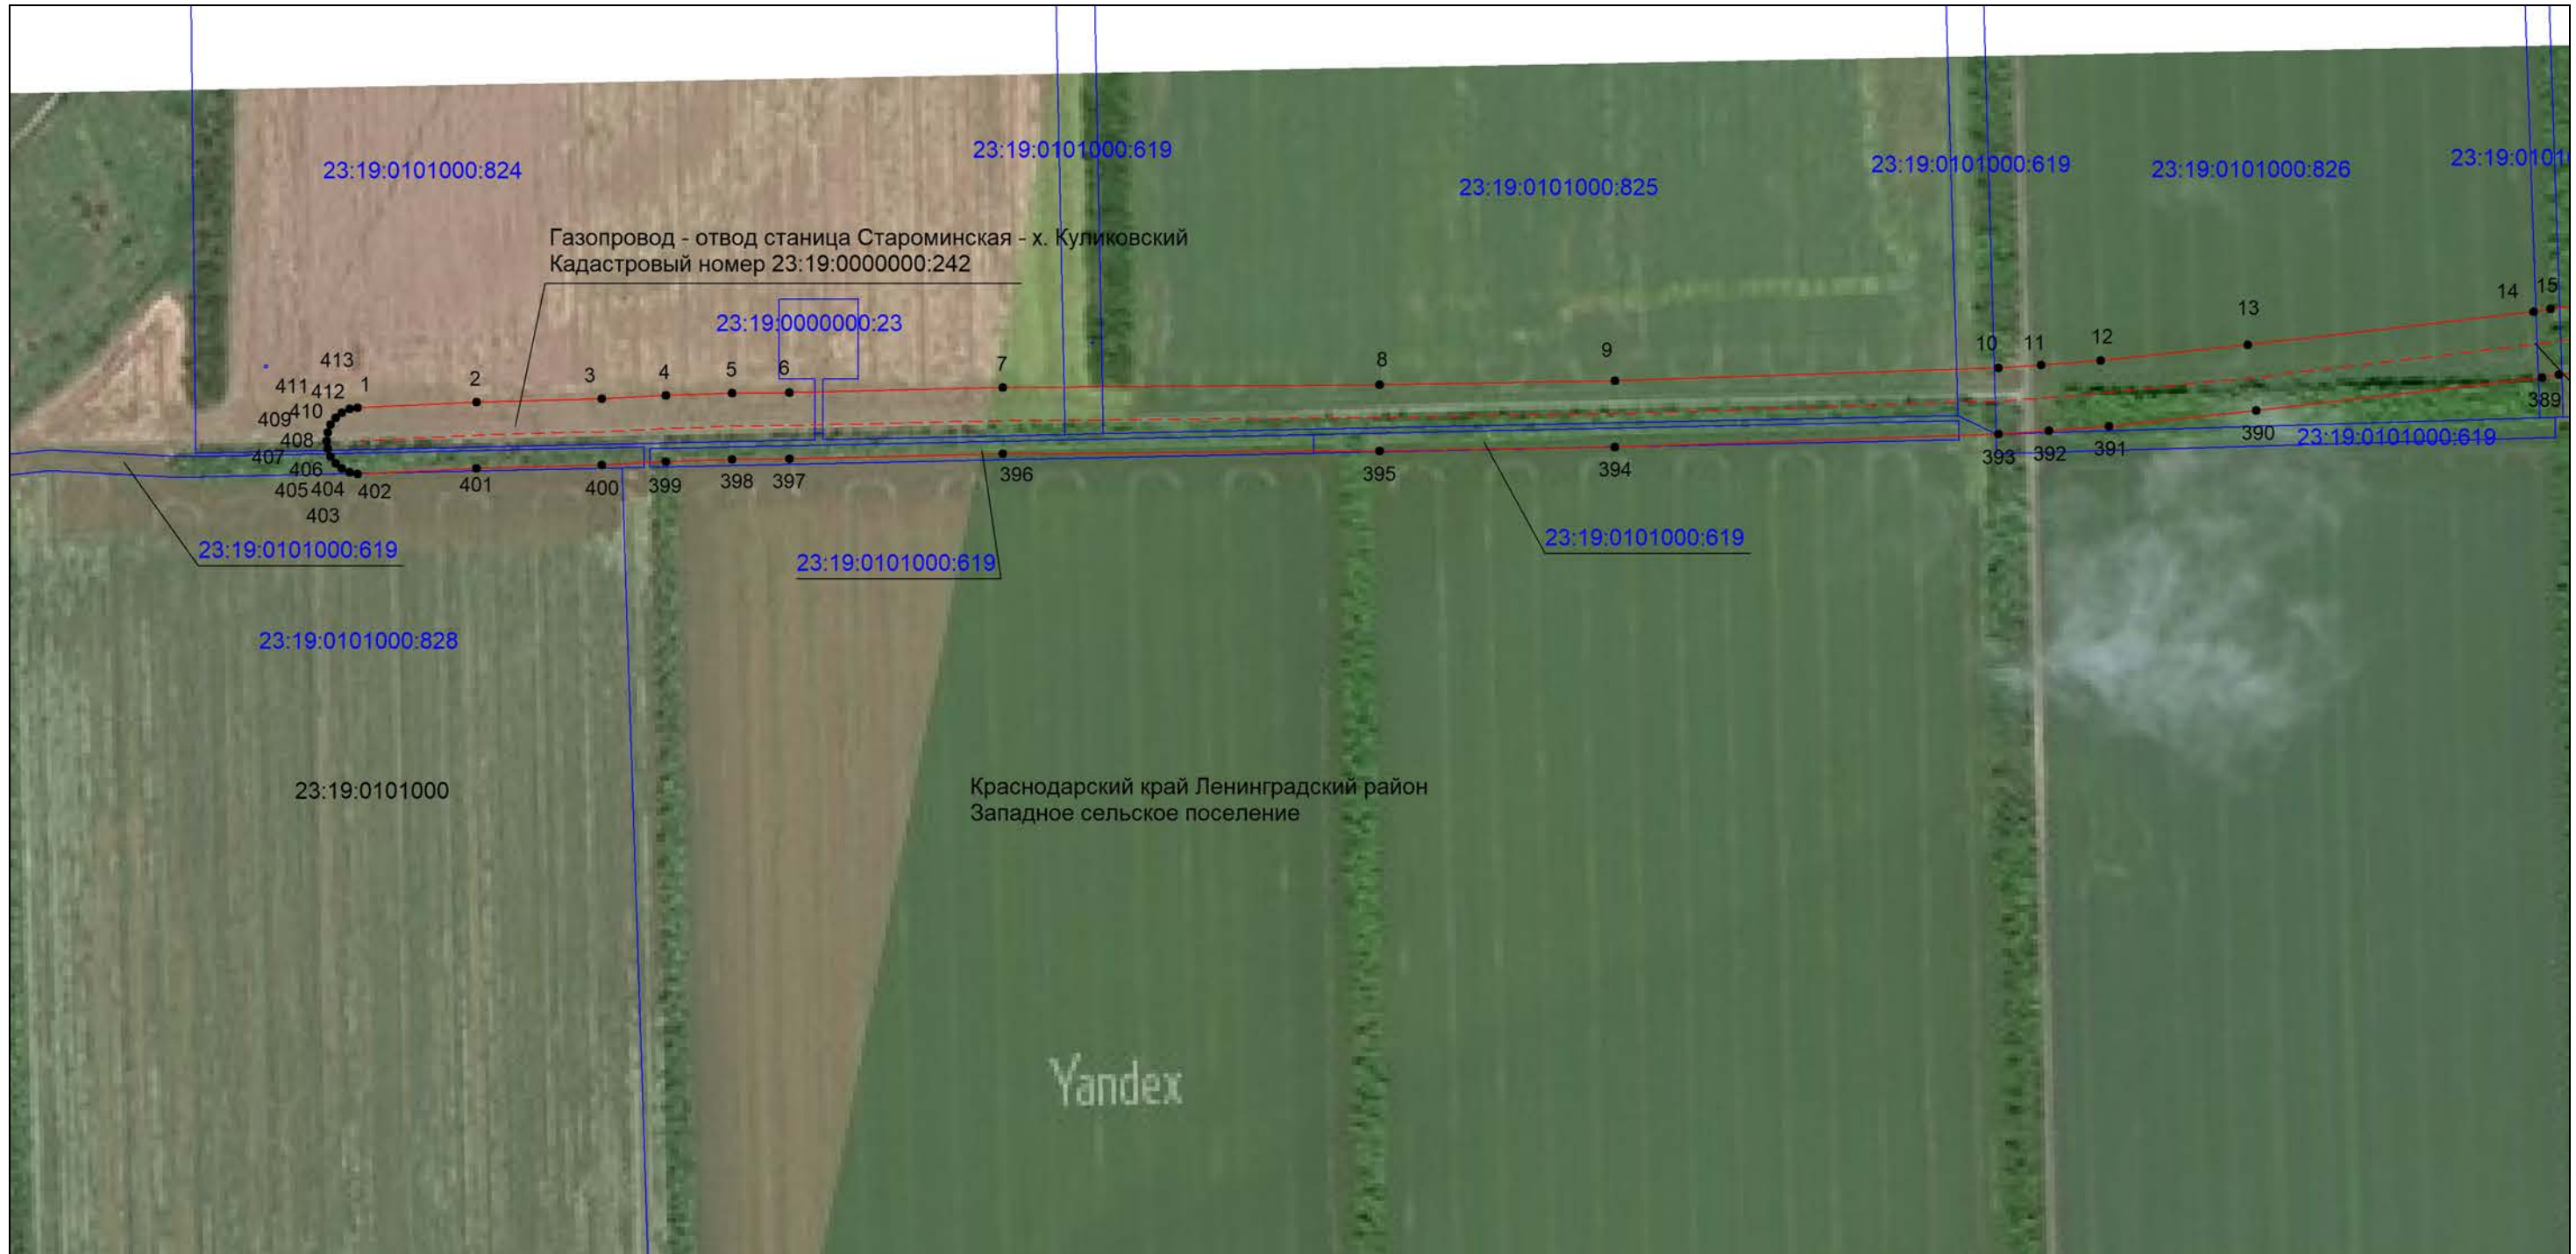






Выносной лист №1



Масштаб 1:5000

Используемые условные знаки и обозначения:


-  – проектная граница публичного сервитута,
-  – проектное местоположение инженерного сооружения,
-  – установленная граница муниципального образования,
-  – установленная граница населенного пункта,
-  – границы земельных участков, в отношении которых испрашивается публичный сервитут,
-  – граница кадастрового квартала,
-  – обозначение и номер характерной точки границы публичного сервитута,
-  23:19:0104000 – номер кадастрового квартала,
-  23:19:0104000:3 – кадастровые номера земельных участков, в отношении которых испрашивается публичный сервитут

Подпись  Кривоносова М. Г. Дата 24 апреля 2024 г.

Место для оттиска печати (при наличии) лица, составившего описание местоположения границ объекта



Выносной лист №2

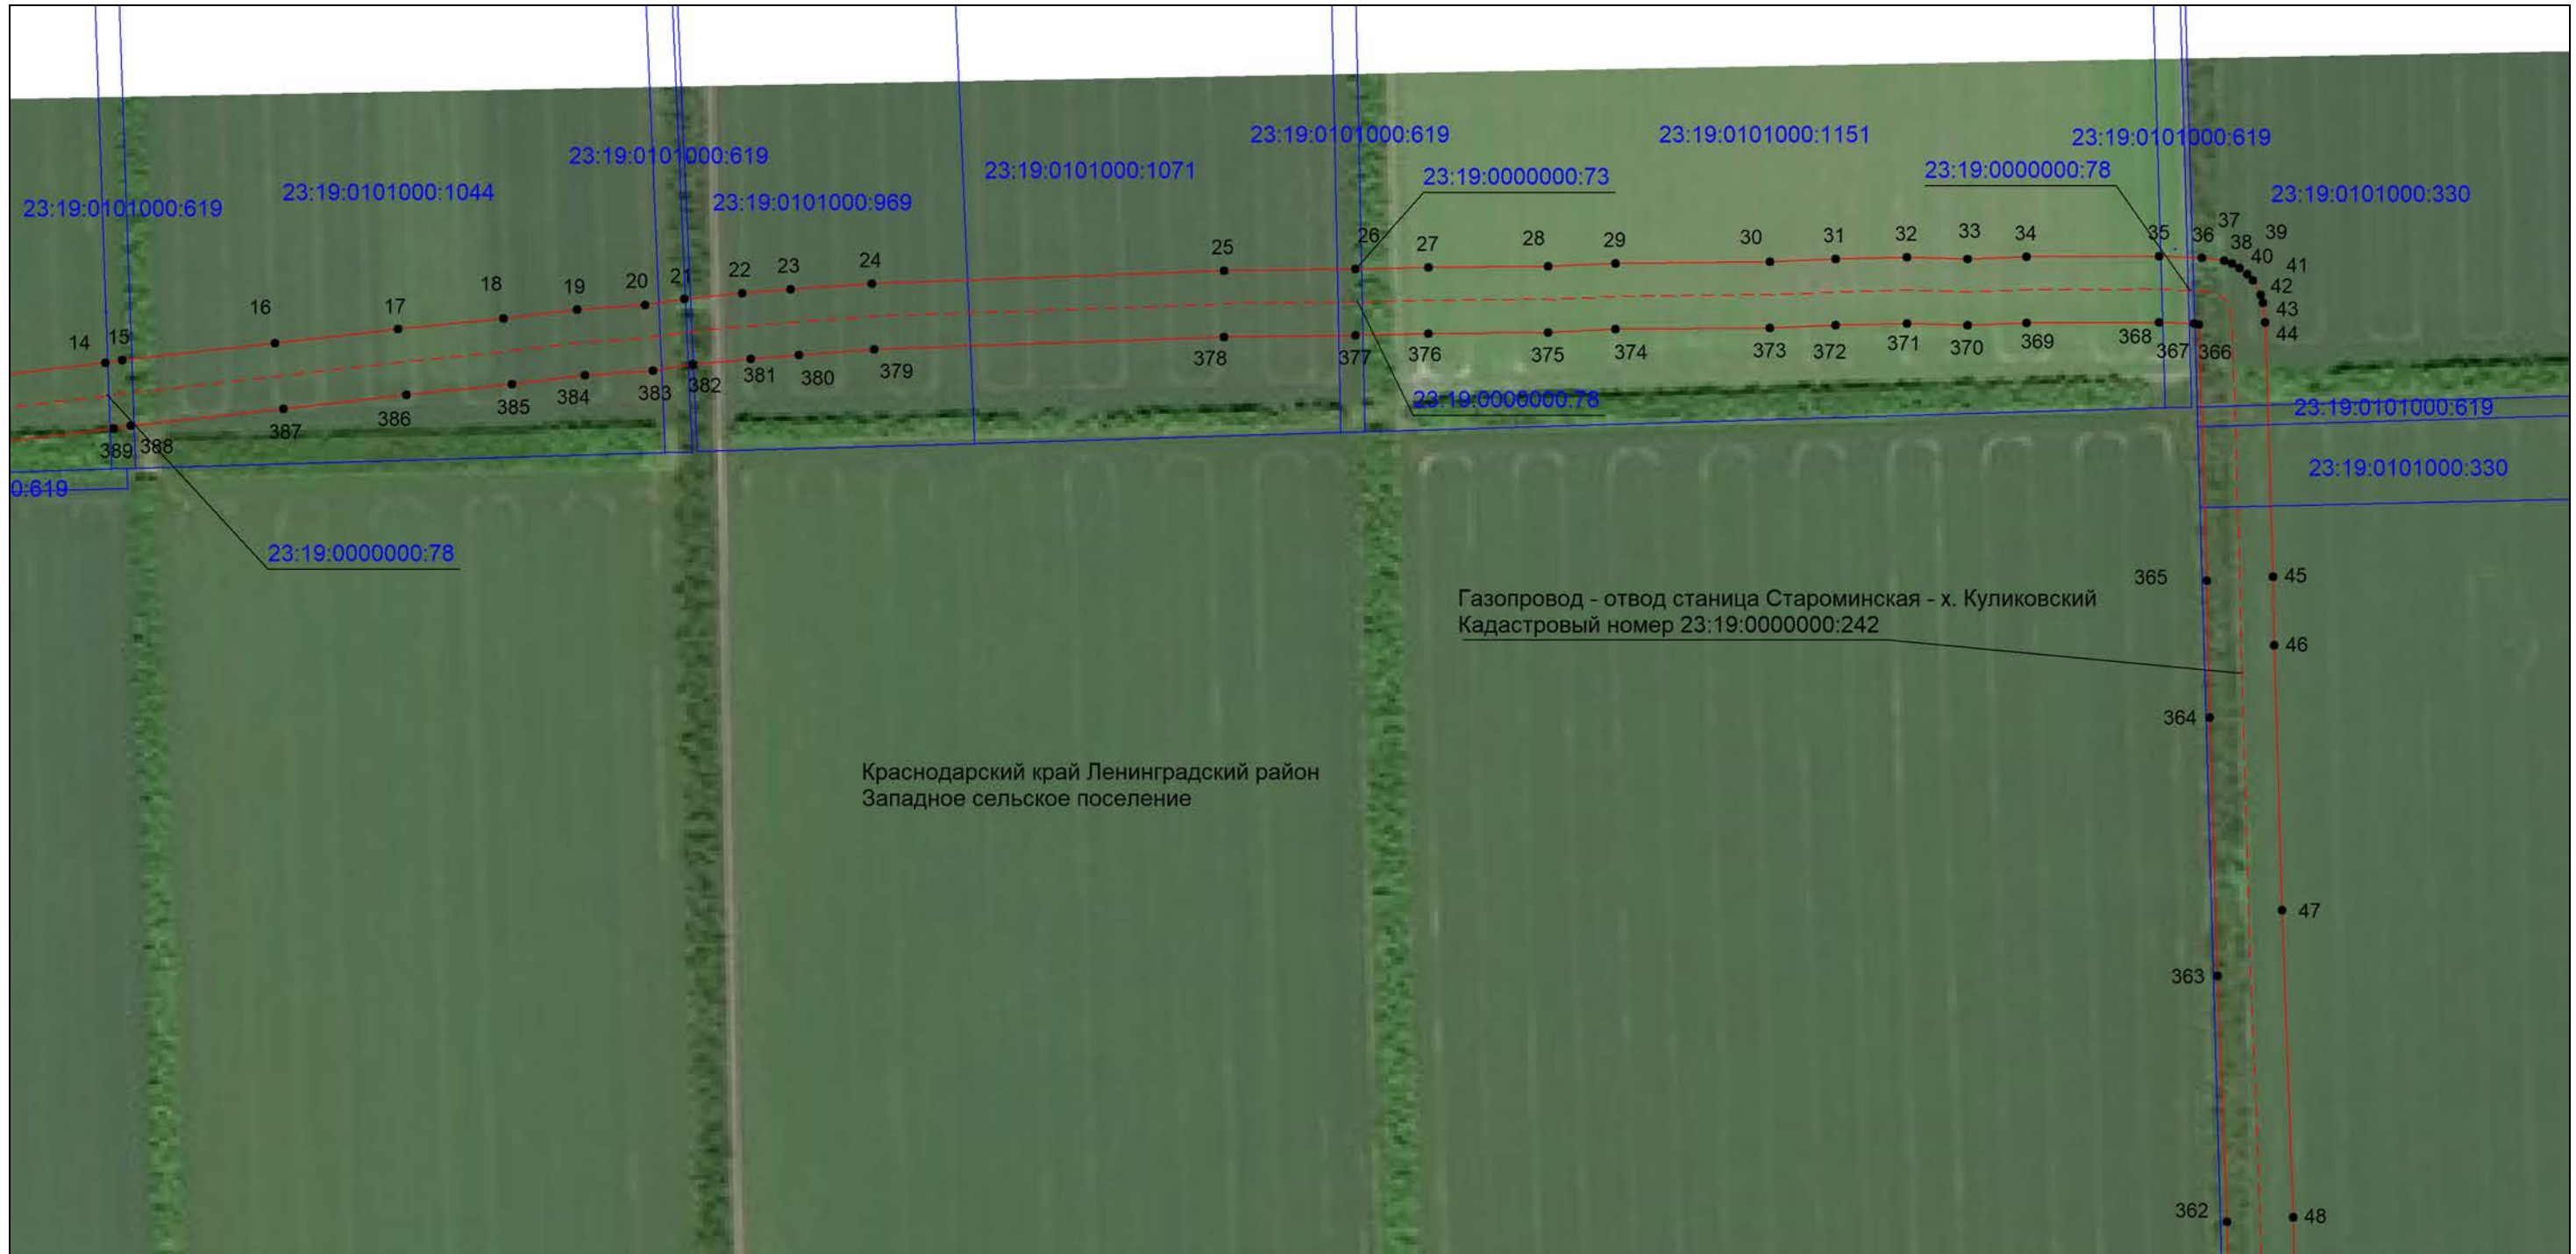

Масштаб 1:5000

Используемые условные знаки и обозначения:


- проектная граница публичного сервитута,
- проектное местоположение инженерного сооружения,
- установленная граница муниципального образования,
- установленная граница населенного пункта,
- границы земельных участков, в отношении которых испрашивается публичный сервитут,
- граница кадастрового квартала,
- обозначение и номер характерной точки границы публичного сервитута,
- номер кадастрового квартала,
- кадастровые номера земельных участков, в отношении которых испрашивается публичный сервитут

Подпись Кривоносова М. Г. Дата 24 апреля 2024 г.

Место для оттиска печати (при наличии) лица, составившего описание местоположения границ объекта





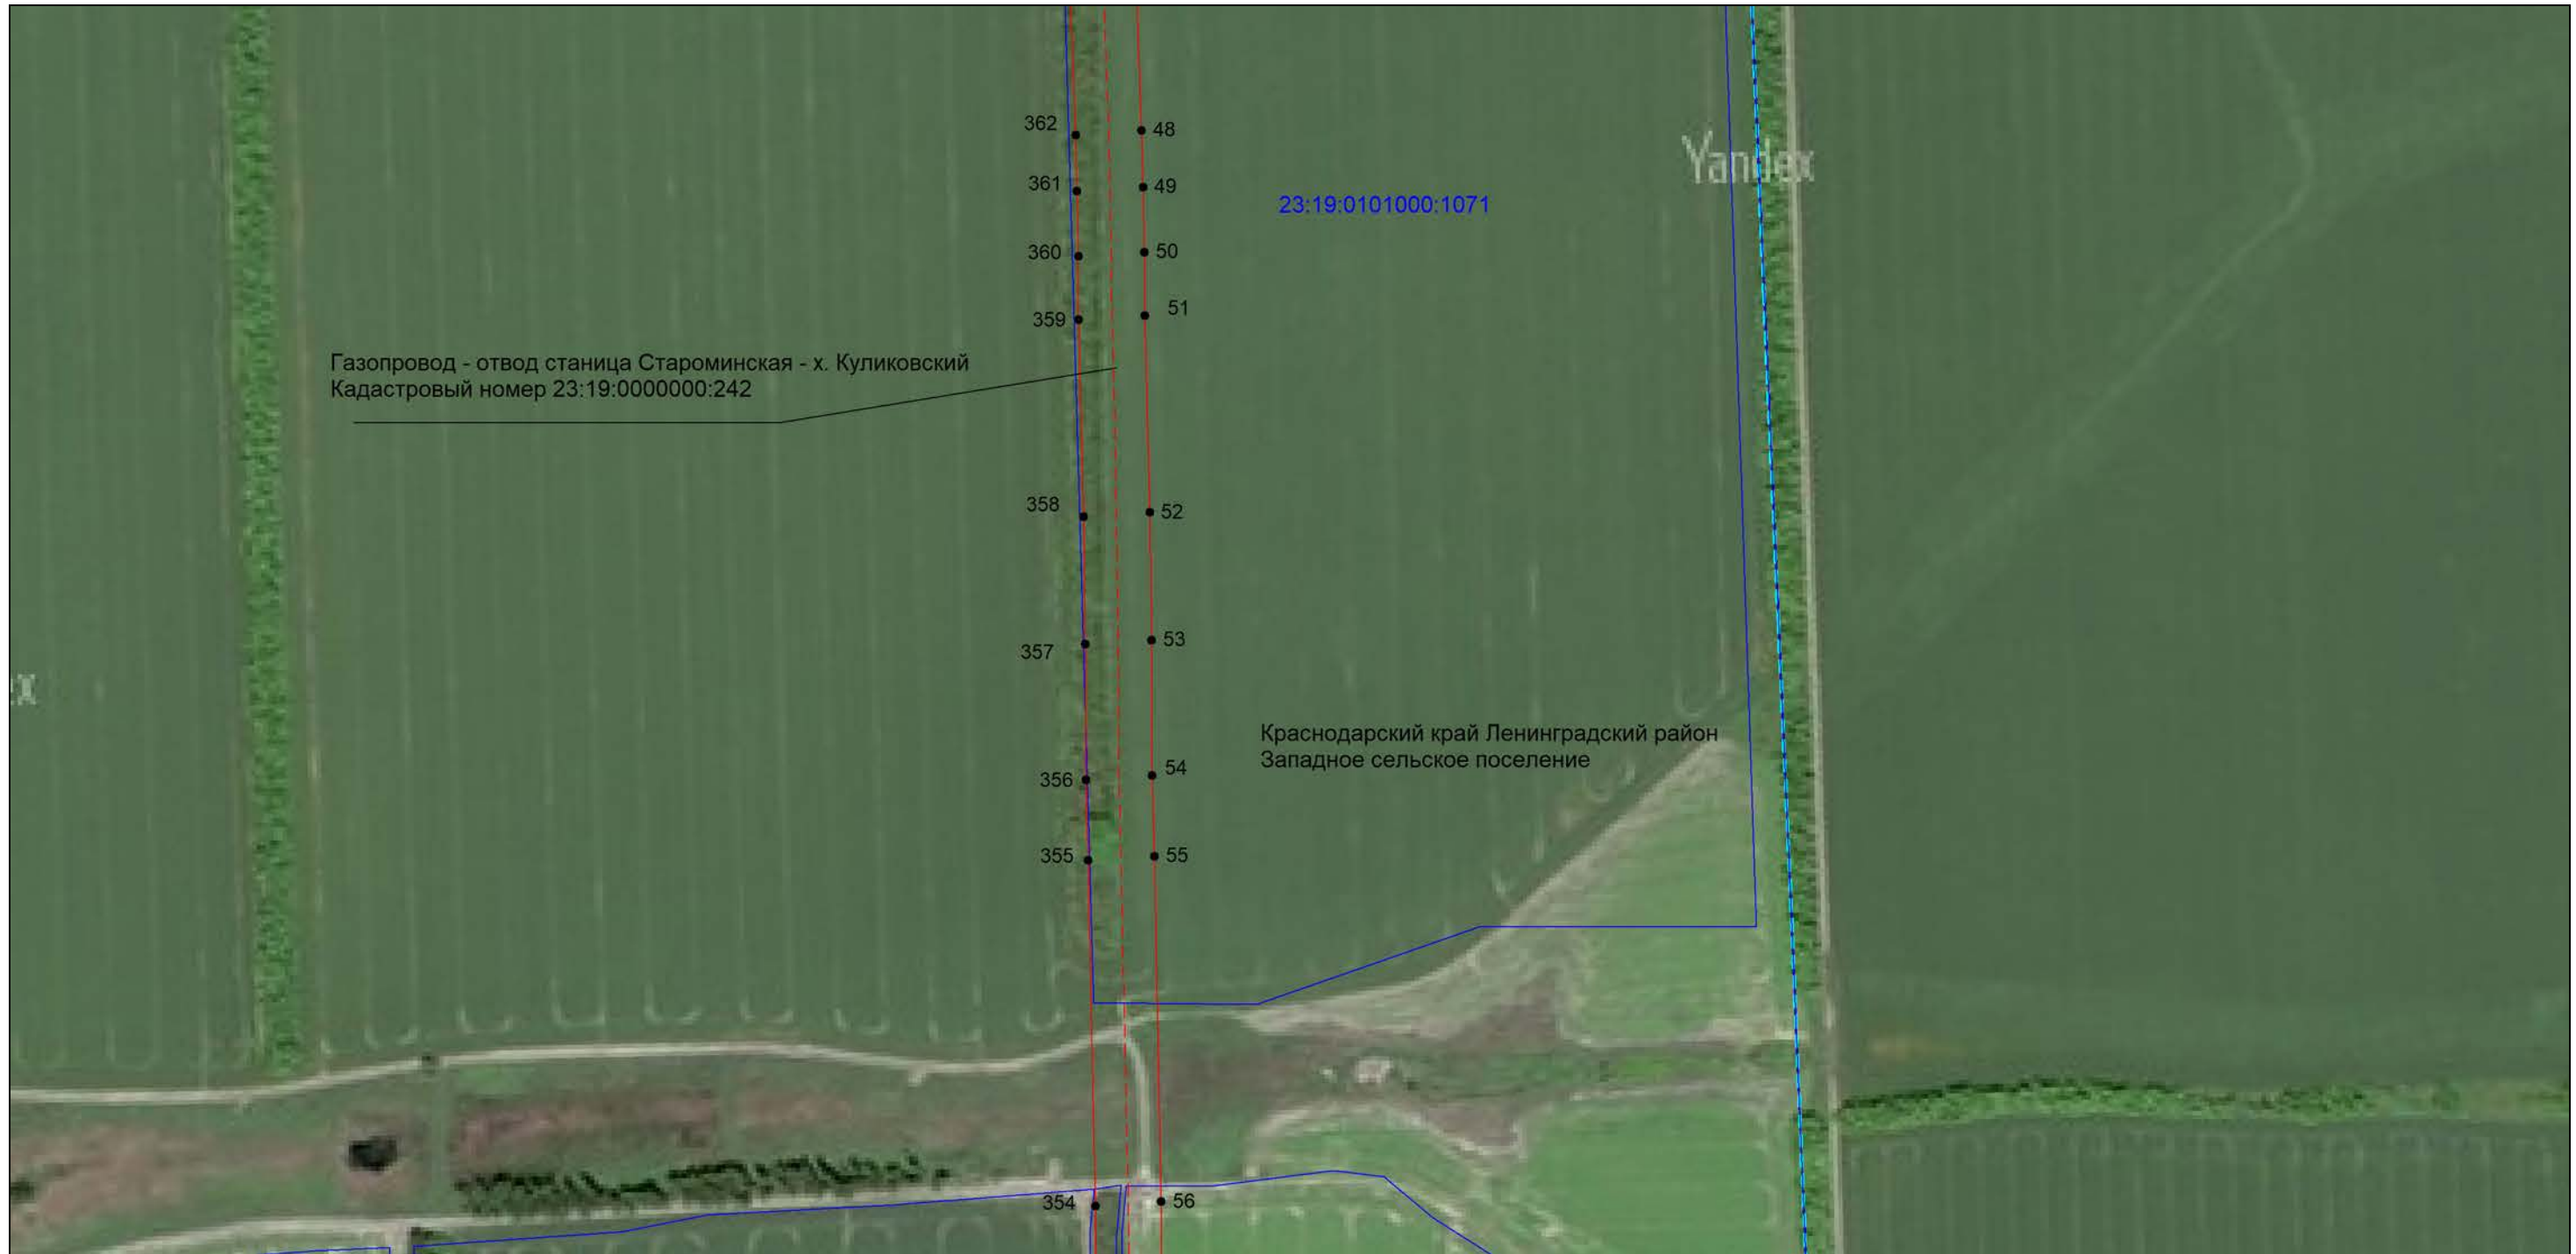


 



Выносной лист №3



Масштаб 1:5000

Используемые условные знаки и обозначения:


-  – проектная граница публичного сервитута,
-  – проектное местоположение инженерного сооружения,
-  – установленная граница муниципального образования,
-  – установленная граница населенного пункта,
-  – границы земельных участков, в отношении которых испрашивается публичный сервитут,
-  – граница кадастрового квартала,
-  – обозначение и номер характерной точки границы публичного сервитута,
-  – номер кадастрового квартала,
-  – кадастровые номера земельных участков, в отношении которых испрашивается публичный сервитут

Подпись  Кривоносова М. Г. Дата 24 апреля 2024 г.

Место для оттиска печати (при наличии) лица, составившего описание местоположения границ объекта





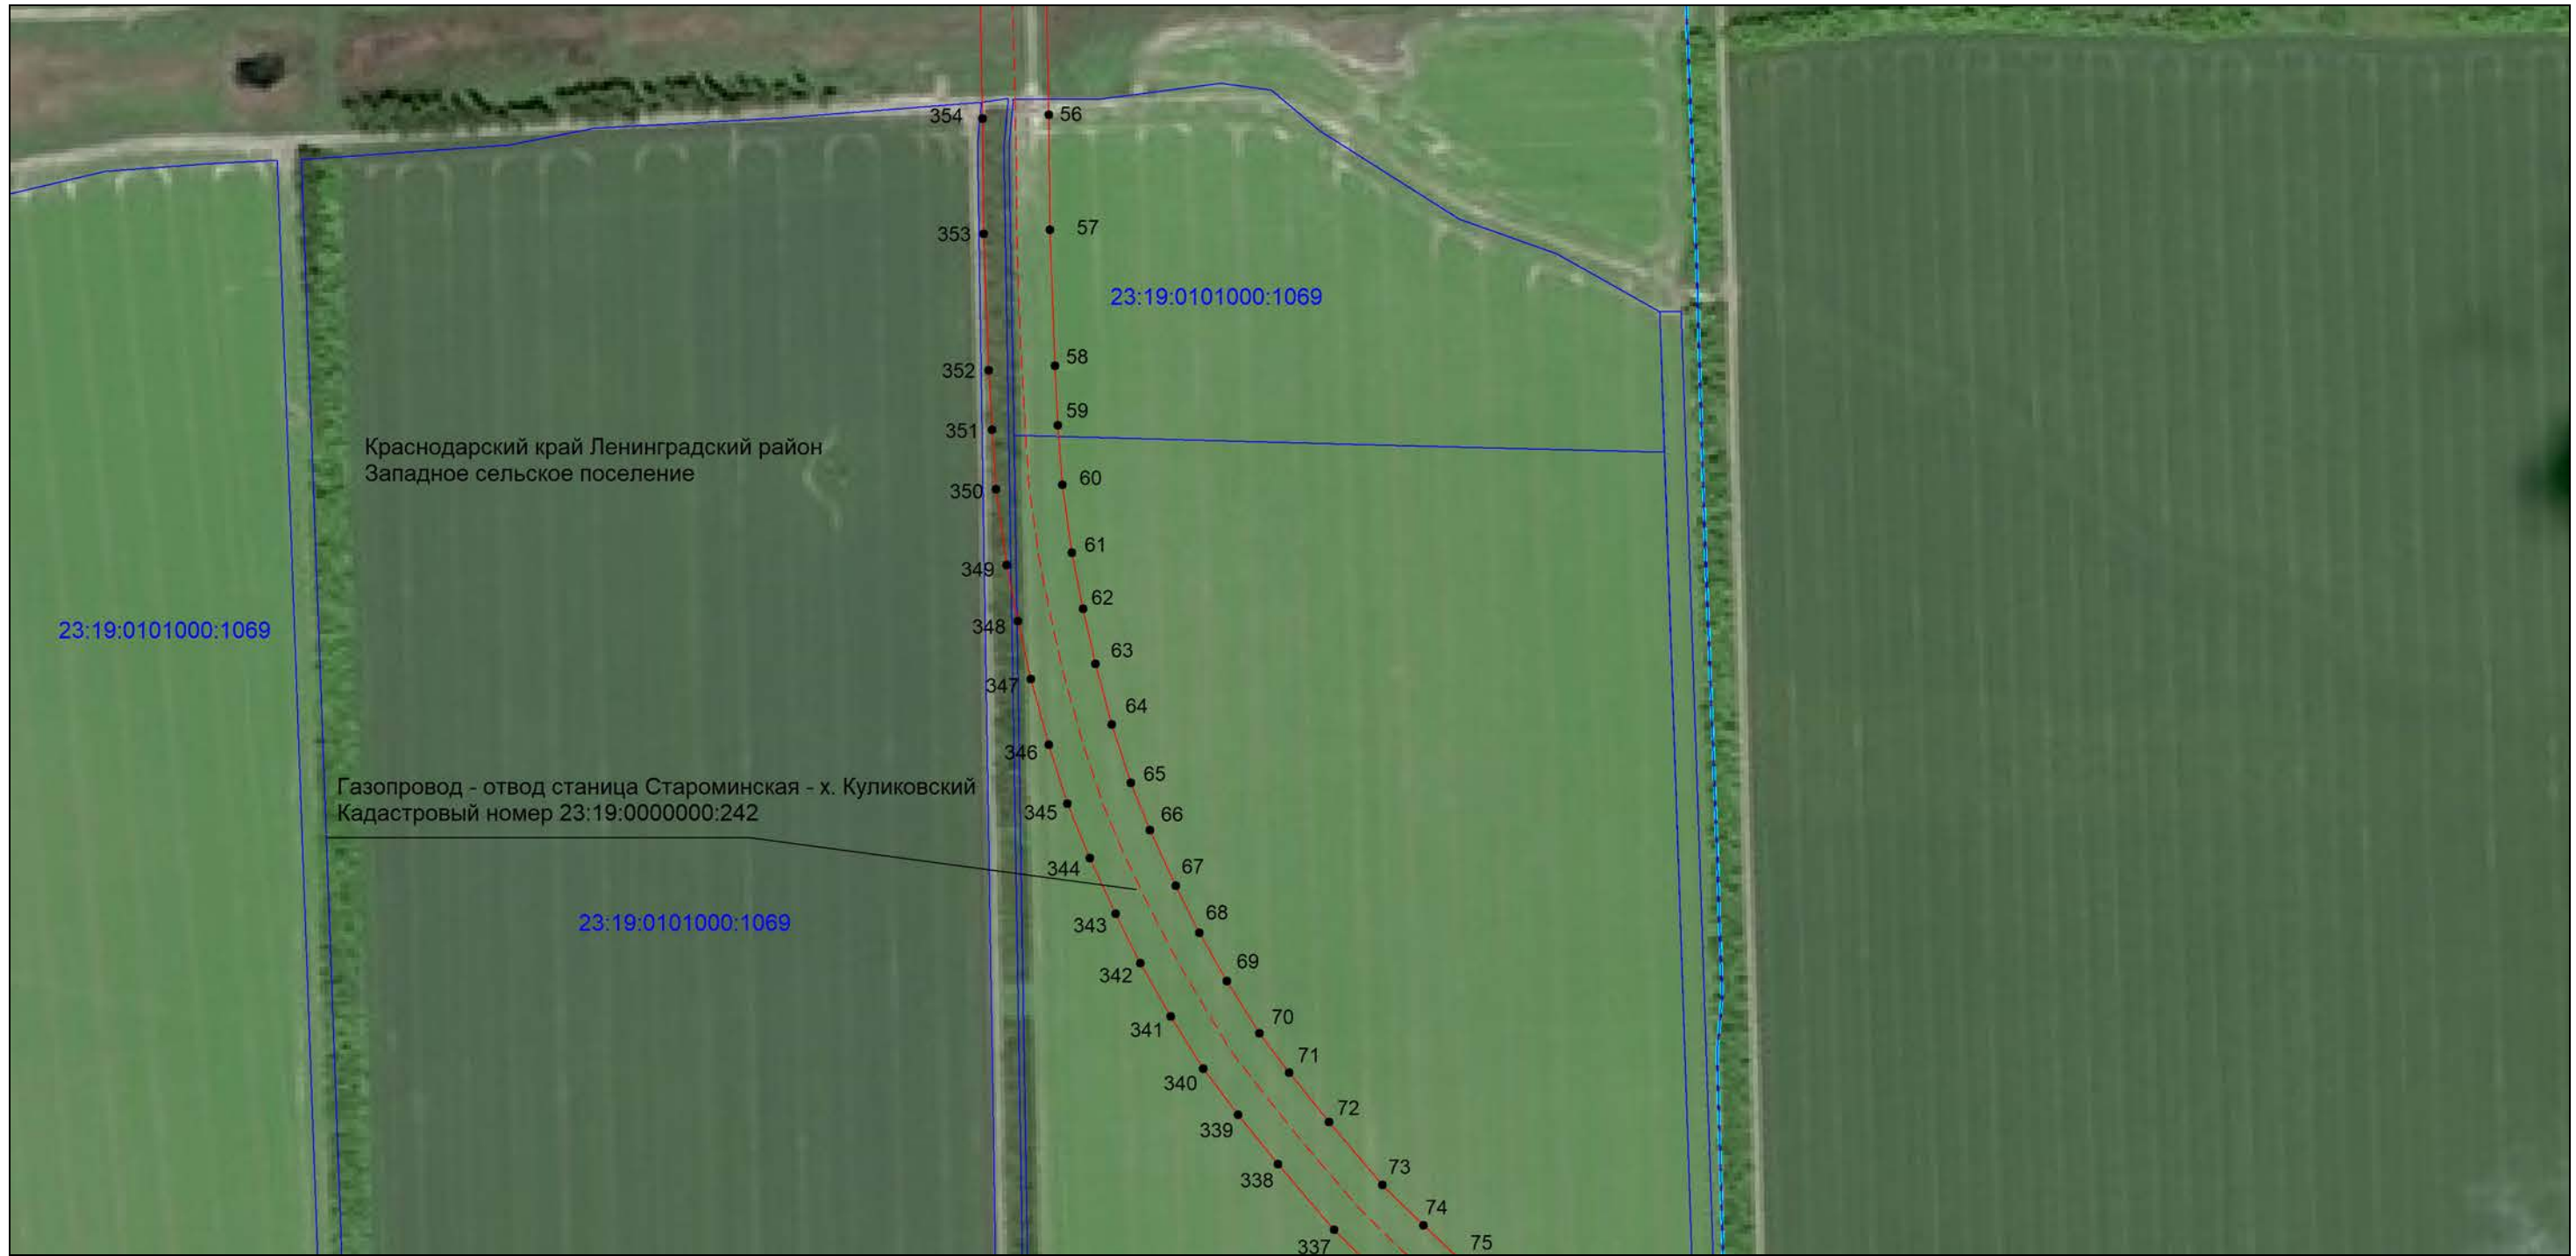


 



Выносной лист №4



Масштаб 1:5000

Используемые условные знаки и обозначения:


-  – проектная граница публичного сервитута,
-  – проектное местоположение инженерного сооружения,
-  – установленная граница муниципального образования,
-  – установленная граница населенного пункта,
-  – границы земельных участков, в отношении которых испрашивается публичный сервитут,
-  – граница кадастрового квартала,
-  – обозначение и номер характерной точки границы публичного сервитута,
-  23:19:0104000 – номер кадастрового квартала,
-  23:19:0104000:3 – кадастровые номера земельных участков, в отношении которых испрашивается публичный сервитут

Подпись  Кривоносова М. Г. Дата 24 апреля 2024 г.

Место для оттиска печати (при наличии) лица, составившего описание местоположения границ объекта



Выносной лист №5

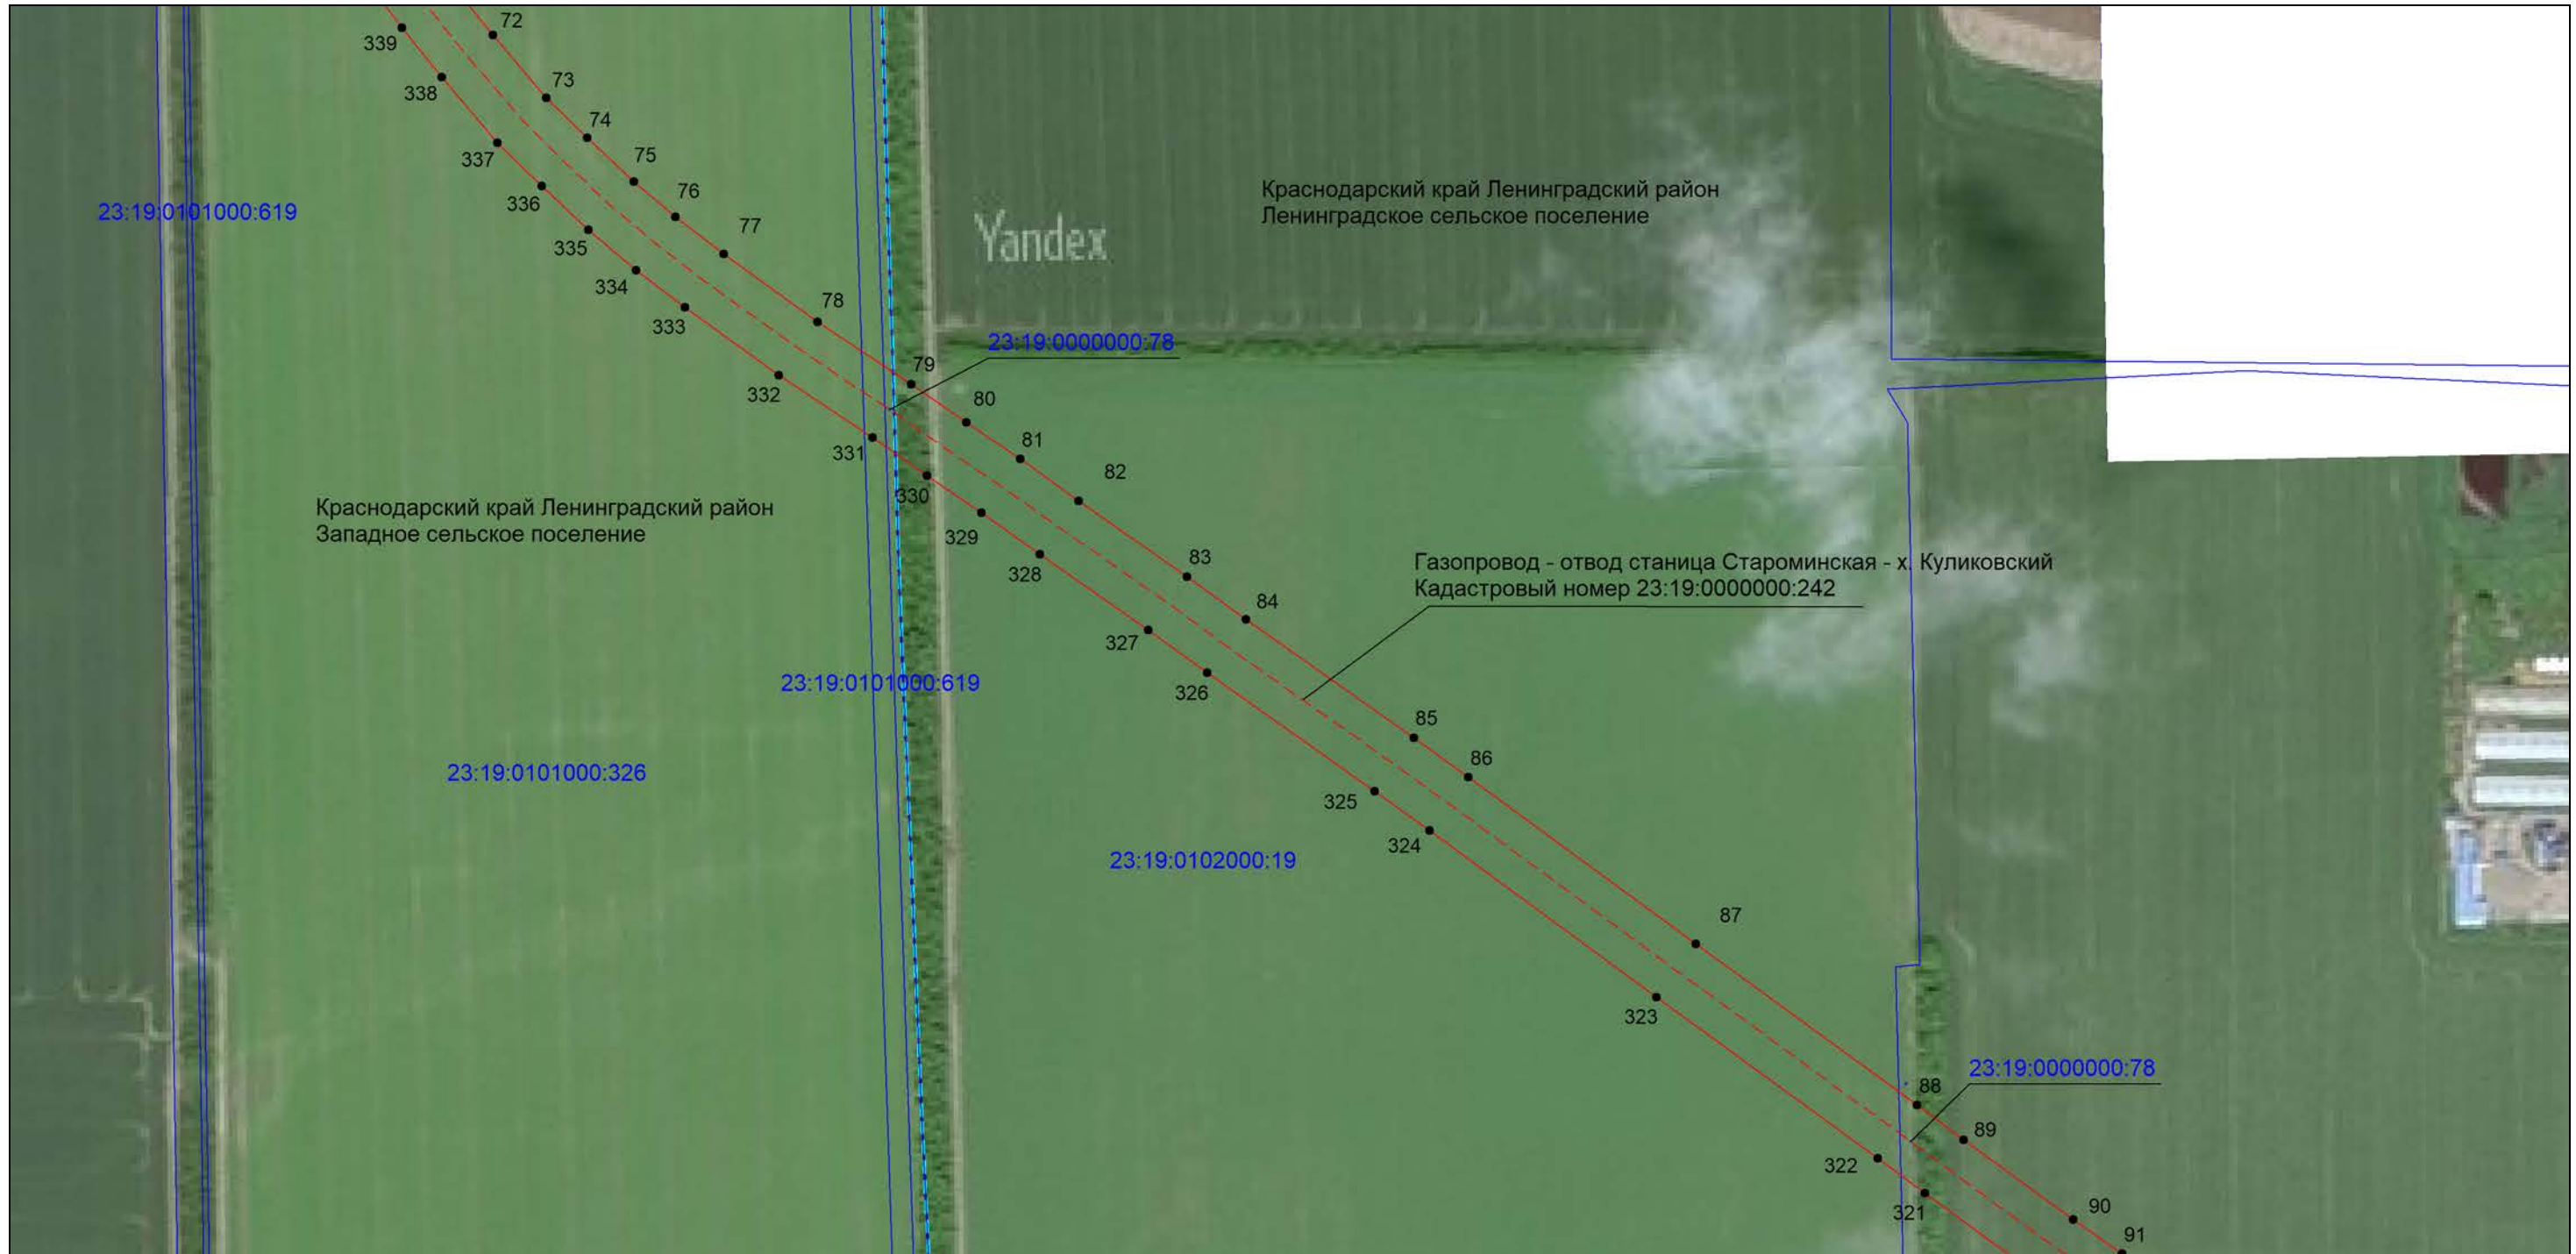

Масштаб 1:5000

Используемые условные знаки и обозначения:


- проектная граница публичного сервитута,
- проектное местоположение инженерного сооружения,
- установленная граница муниципального образования,
- установленная граница населенного пункта,
- границы земельных участков, в отношении которых испрашивается публичный сервитут,
- граница кадастрового квартала,
- обозначение и номер характерной точки границы публичного сервитута,
- номер кадастрового квартала,
- кадастровые номера земельных участков, в отношении которых испрашивается публичный сервитут

Подпись *Кривоносова М. Г.* Кривоносова М. Г. Дата 24 апреля 2024 г.

Место для оттиска печати (при наличии) лица, составившего описание местоположения границ объекта



Выносной лист №6

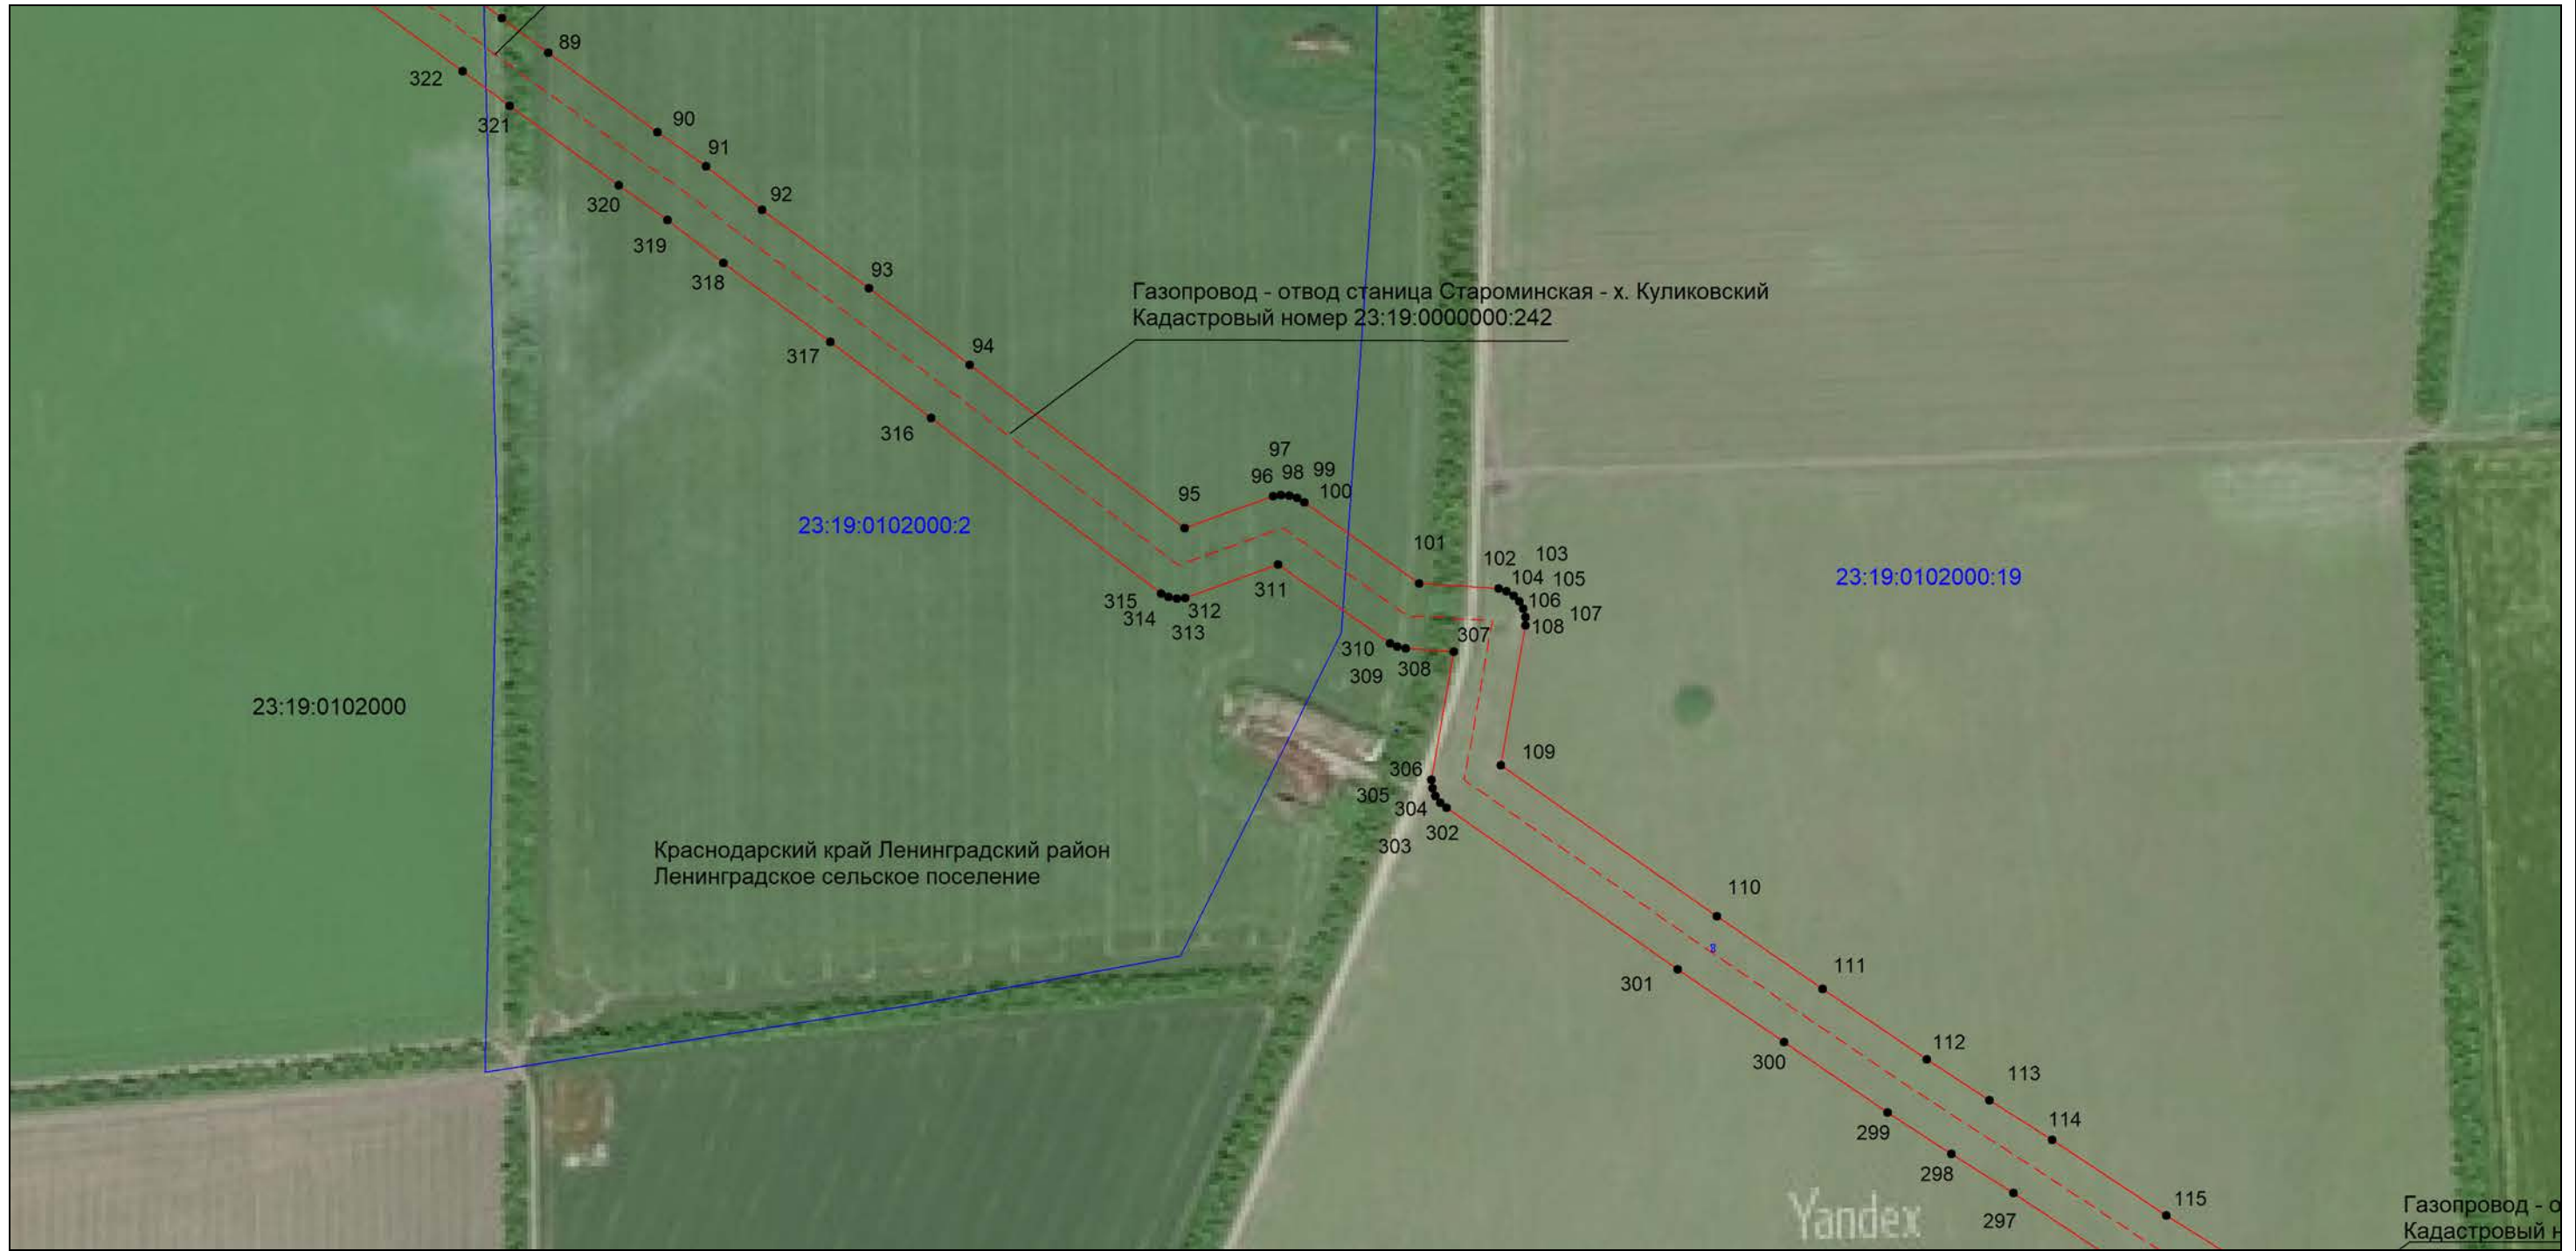

Масштаб 1:5000

Используемые условные знаки и обозначения:

- проектная граница публичного сервитута,
- - - проектное местоположение инженерного сооружения,
- - - установленная граница муниципального образования,
- - - установленная граница населенного пункта,
- границы земельных участков, в отношении которых испрашивается публичный сервитут,
- - - граница кадастрового квартала,
- <sup>2</sup> обозначение и номер характерной точки границы публичного сервитута,
- 23:19:0104000 номер кадастрового квартала,
- 23:19:0104000:3 кадастровые номера земельных участков, в отношении которых испрашивается публичный сервитут


Подпись *Кривоносова М. Г.* Кривоносова М. Г. Дата 24 апреля 2024 г.

Место для оттиска печати (при наличии) лица, составившего описание местоположения границ объекта







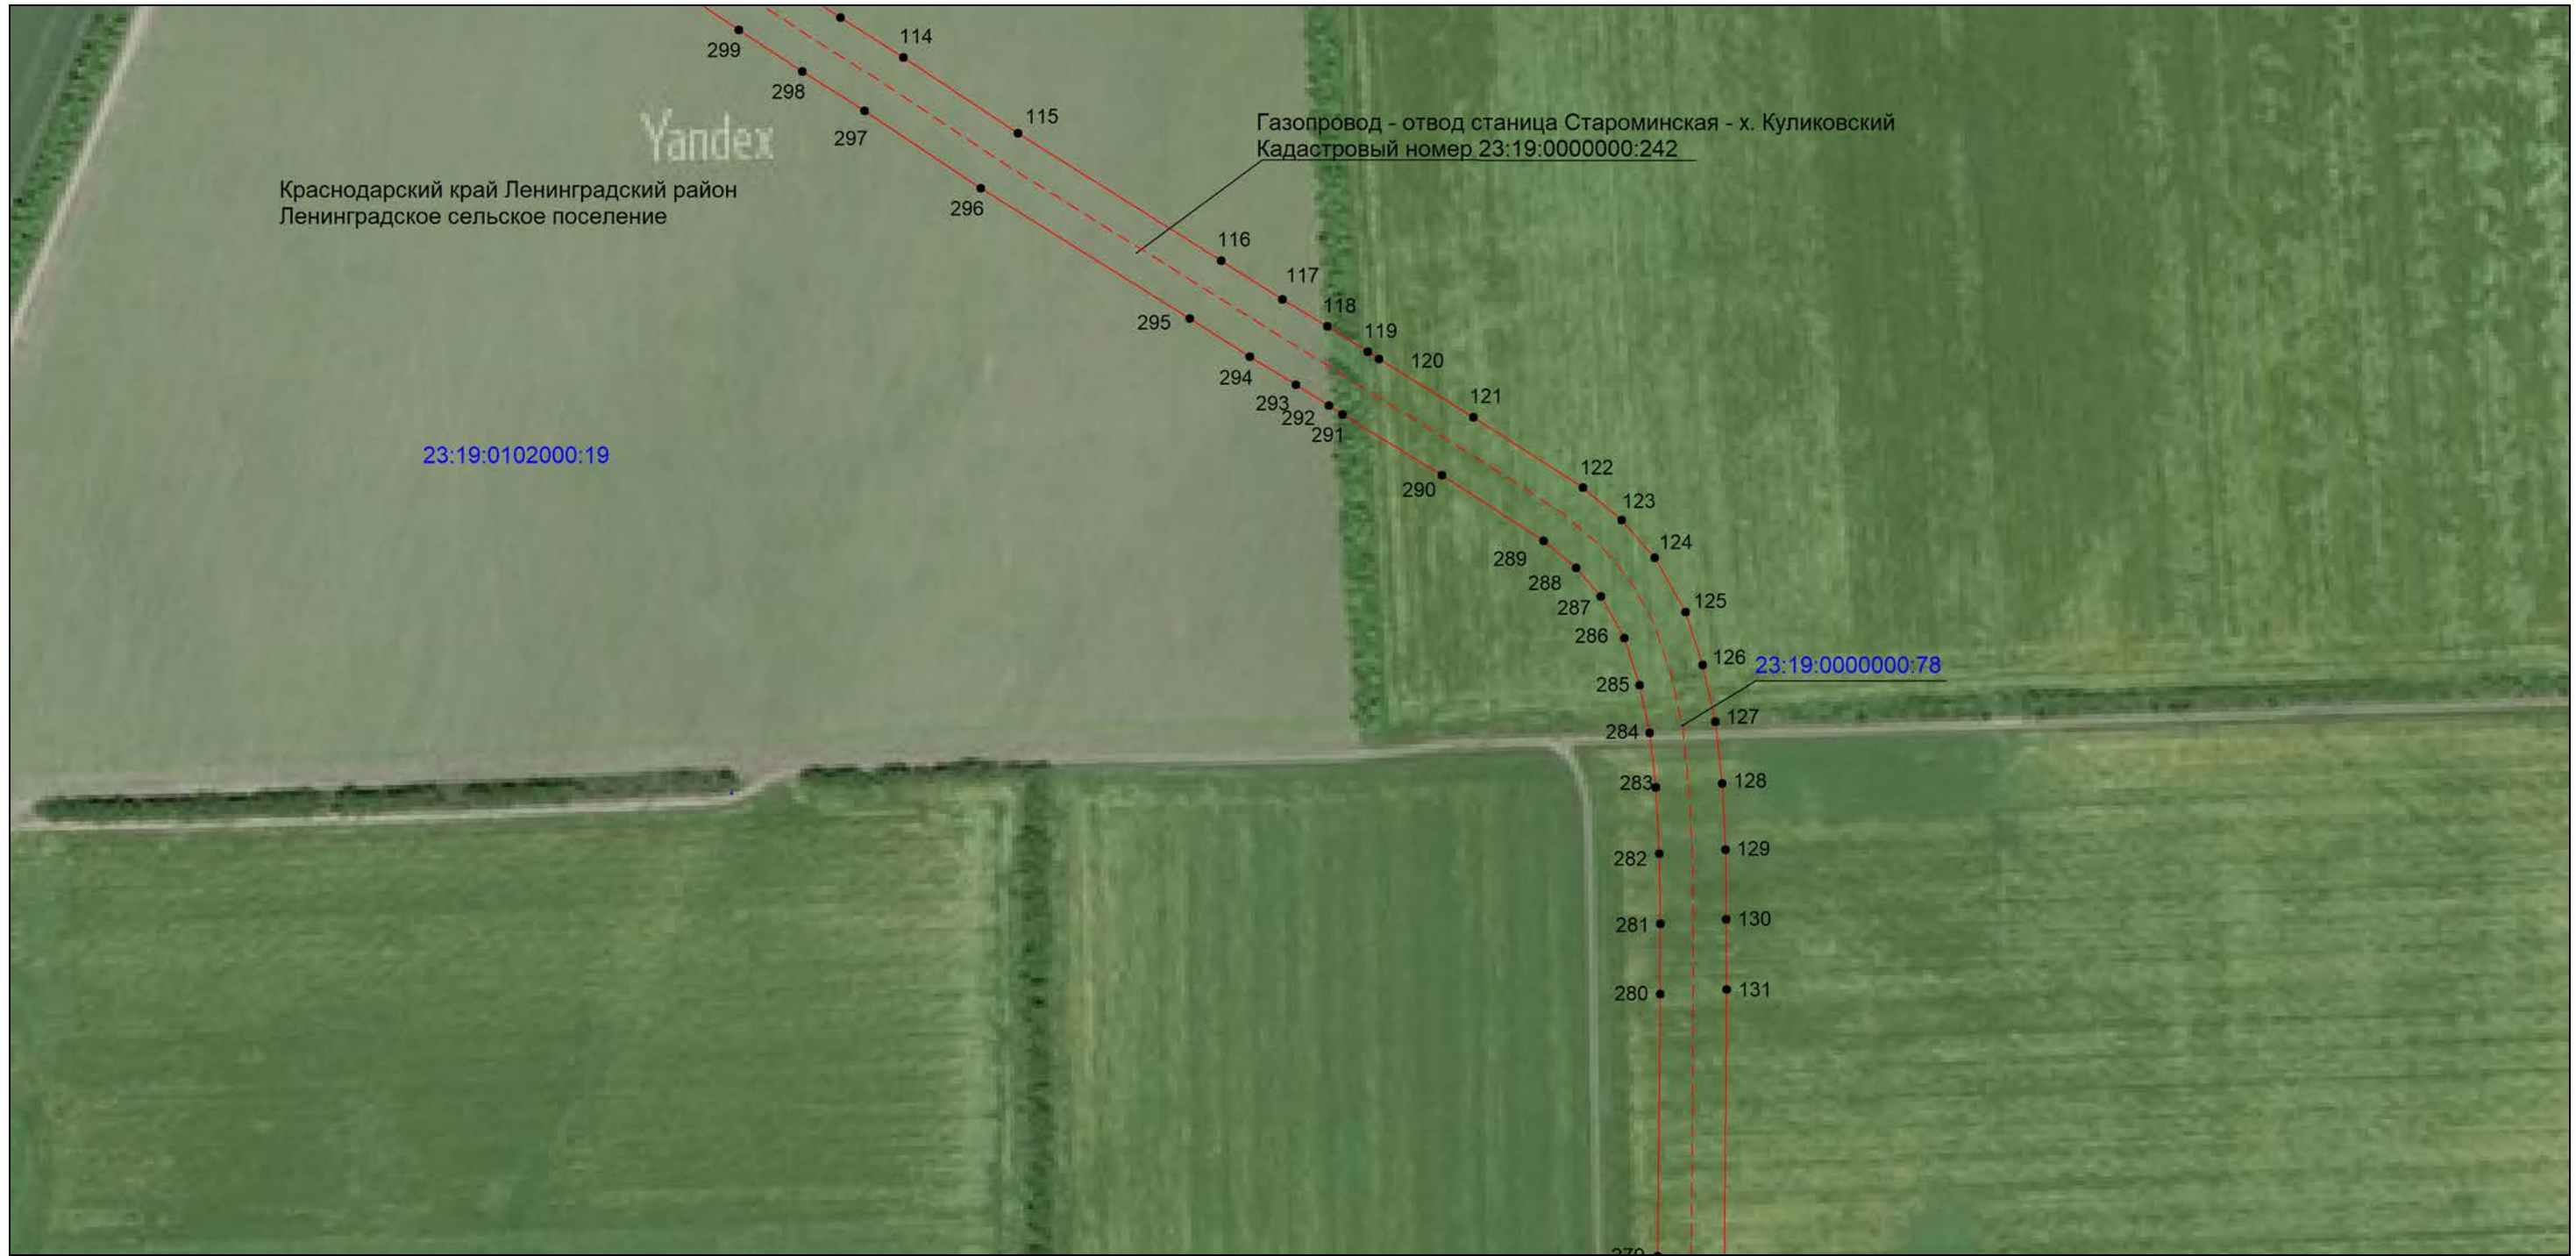


 



Выносной лист №7



Масштаб 1:5000

Используемые условные знаки и обозначения:

-  – проектная граница публичного сервитута,
-  – проектное местоположение инженерного сооружения,
-  – установленная граница муниципального образования,
-  – установленная граница населенного пункта,
-  – границы земельных участков, в отношении которых испрашивается публичный сервитут,
-  – граница кадастрового квартала,
-  – обозначение и номер характерной точки границы публичного сервитута,
-  – номер кадастрового квартала,
-  – кадастровые номера земельных участков, в отношении которых испрашивается публичный сервитут

Подпись  Кривоносова М. Г. Дата 24 апреля 2024 г.

Место для оттиска печати (при наличии) лица, составившего описание местоположения границ объекта



Выносной лист №8



Масштаб 1:5000

Используемые условные знаки и обозначения:


- проектная граница публичного сервитута,
- проектное местоположение инженерного сооружения,
- установленная граница муниципального образования,
- установленная граница населенного пункта,
- границы земельных участков, в отношении которых испрашивается публичный сервитут,
- граница кадастрового квартала,
- обозначение и номер характерной точки границы публичного сервитута,
- номер кадастрового квартала,
- кадастровые номера земельных участков, в отношении которых испрашивается публичный сервитут

Подпись Кривоносова М. Г. Дата 24 апреля 2024 г.

Место для оттиска печати (при наличии) лица, составившего описание местоположения границ объекта





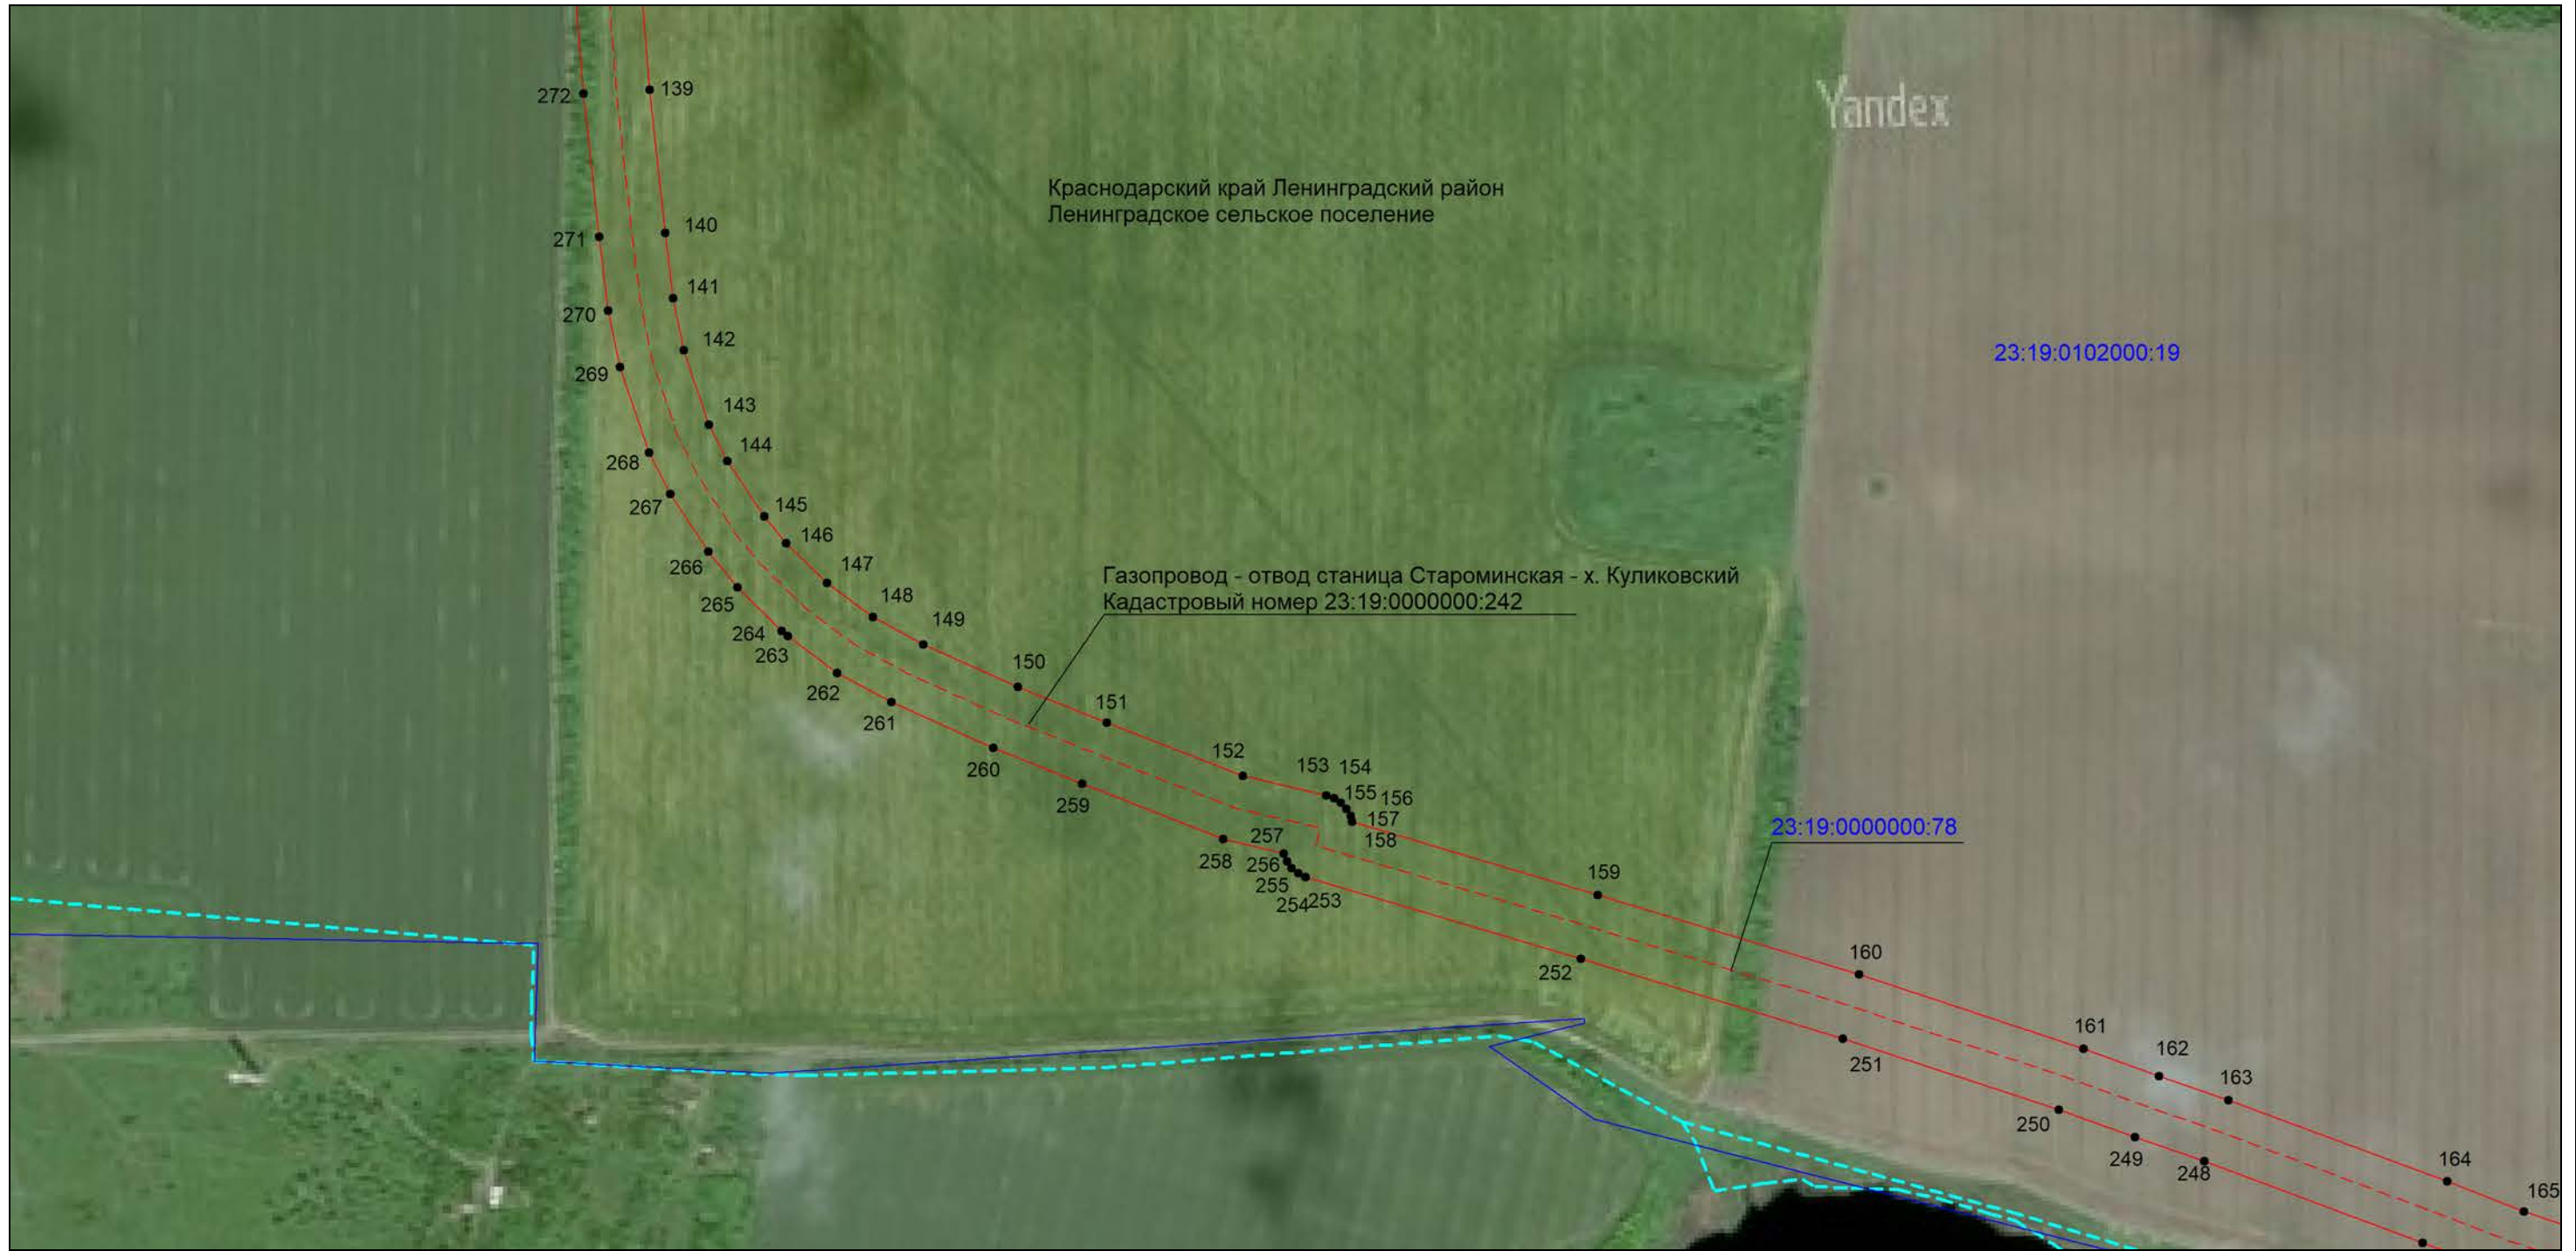






Выносной лист №9



Масштаб 1:5000

Используемые условные знаки и обозначения:


-  – проектная граница публичного сервитута,
-  – проектное местоположение инженерного сооружения,
-  – установленная граница муниципального образования,
-  – установленная граница населенного пункта,
-  – границы земельных участков, в отношении которых испрашивается публичный сервитут,
-  – граница кадастрового квартала,
-  – обозначение и номер характерной точки границы публичного сервитута,
-  – номер кадастрового квартала,
-  – кадастровые номера земельных участков, в отношении которых испрашивается публичный сервитут

Подпись  Кривоносова М. Г. Дата 24 апреля 2024 г.

Место для оттиска печати (при наличии) лица, составившего описание местоположения границ объекта





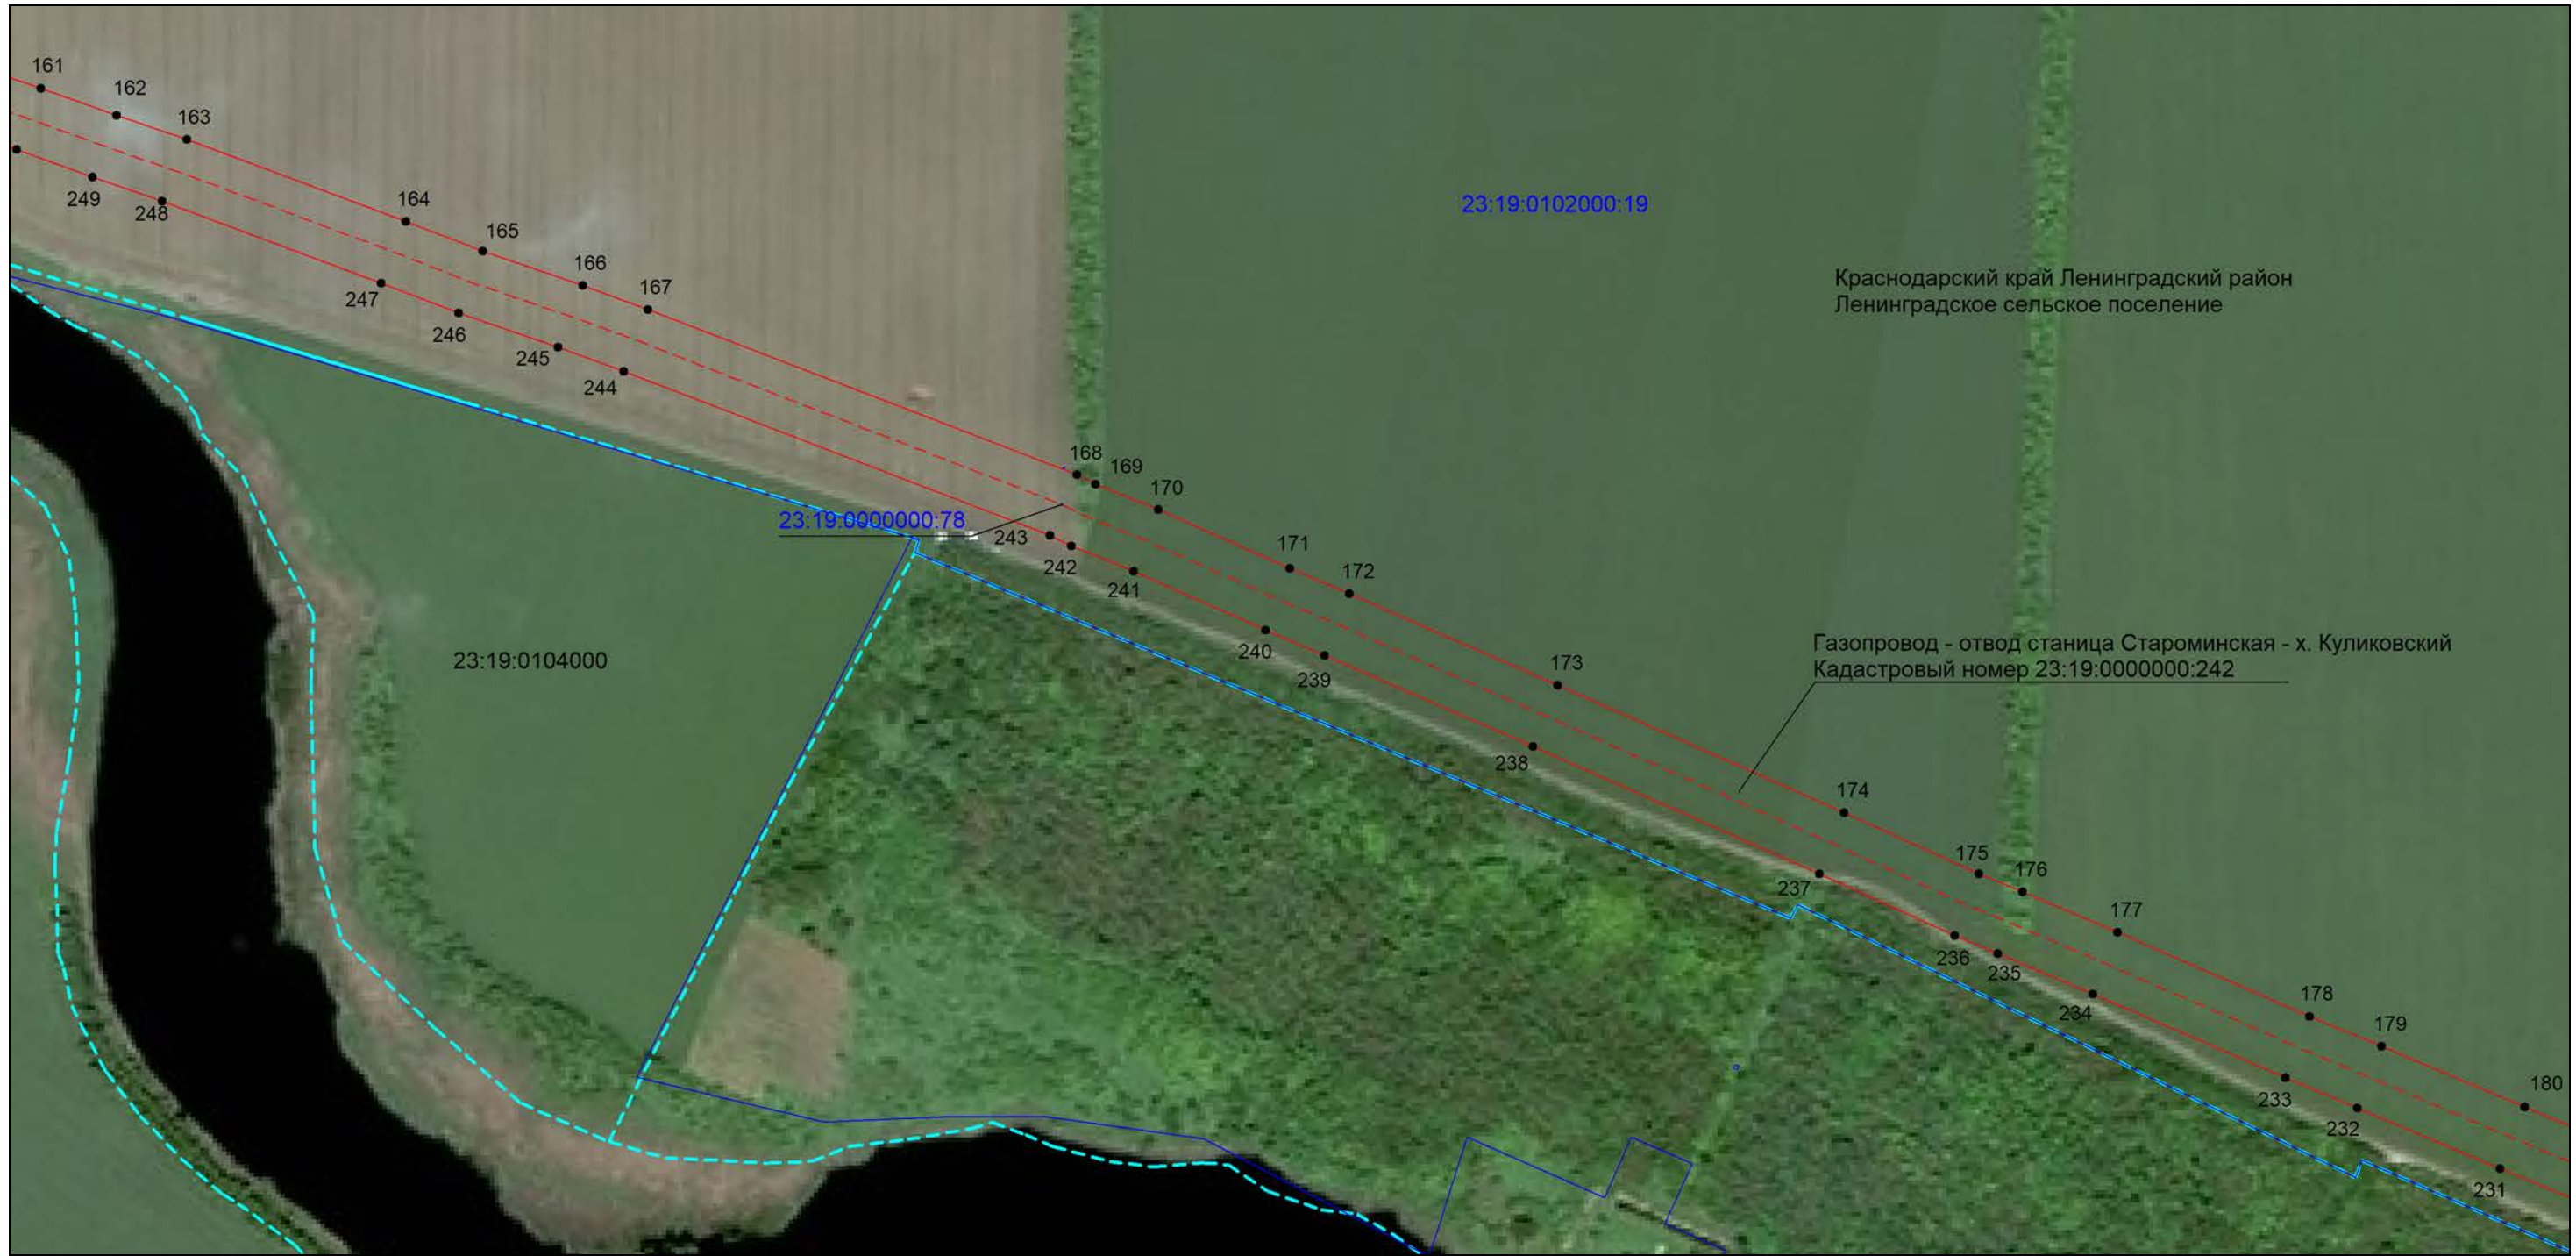


 
 


Выносной лист №10



Масштаб 1:5000

Используемые условные знаки и обозначения:


-  – проектная граница публичного сервитута,
-  – проектное местоположение инженерного сооружения,
-  – установленная граница муниципального образования,
-  – установленная граница населенного пункта,
-  – границы земельных участков, в отношении которых испрашивается публичный сервитут,
-  – граница кадастрового квартала,
-  – обозначение и номер характерной точки границы публичного сервитута,
-  – номер кадастрового квартала,
-  – кадастровые номера земельных участков, в отношении которых испрашивается публичный сервитут

Подпись  Кривоносова М. Г. Дата 24 апреля 2024 г.

Место для оттиска печати (при наличии) лица, составившего описание местоположения границ объекта



Выносной лист №11

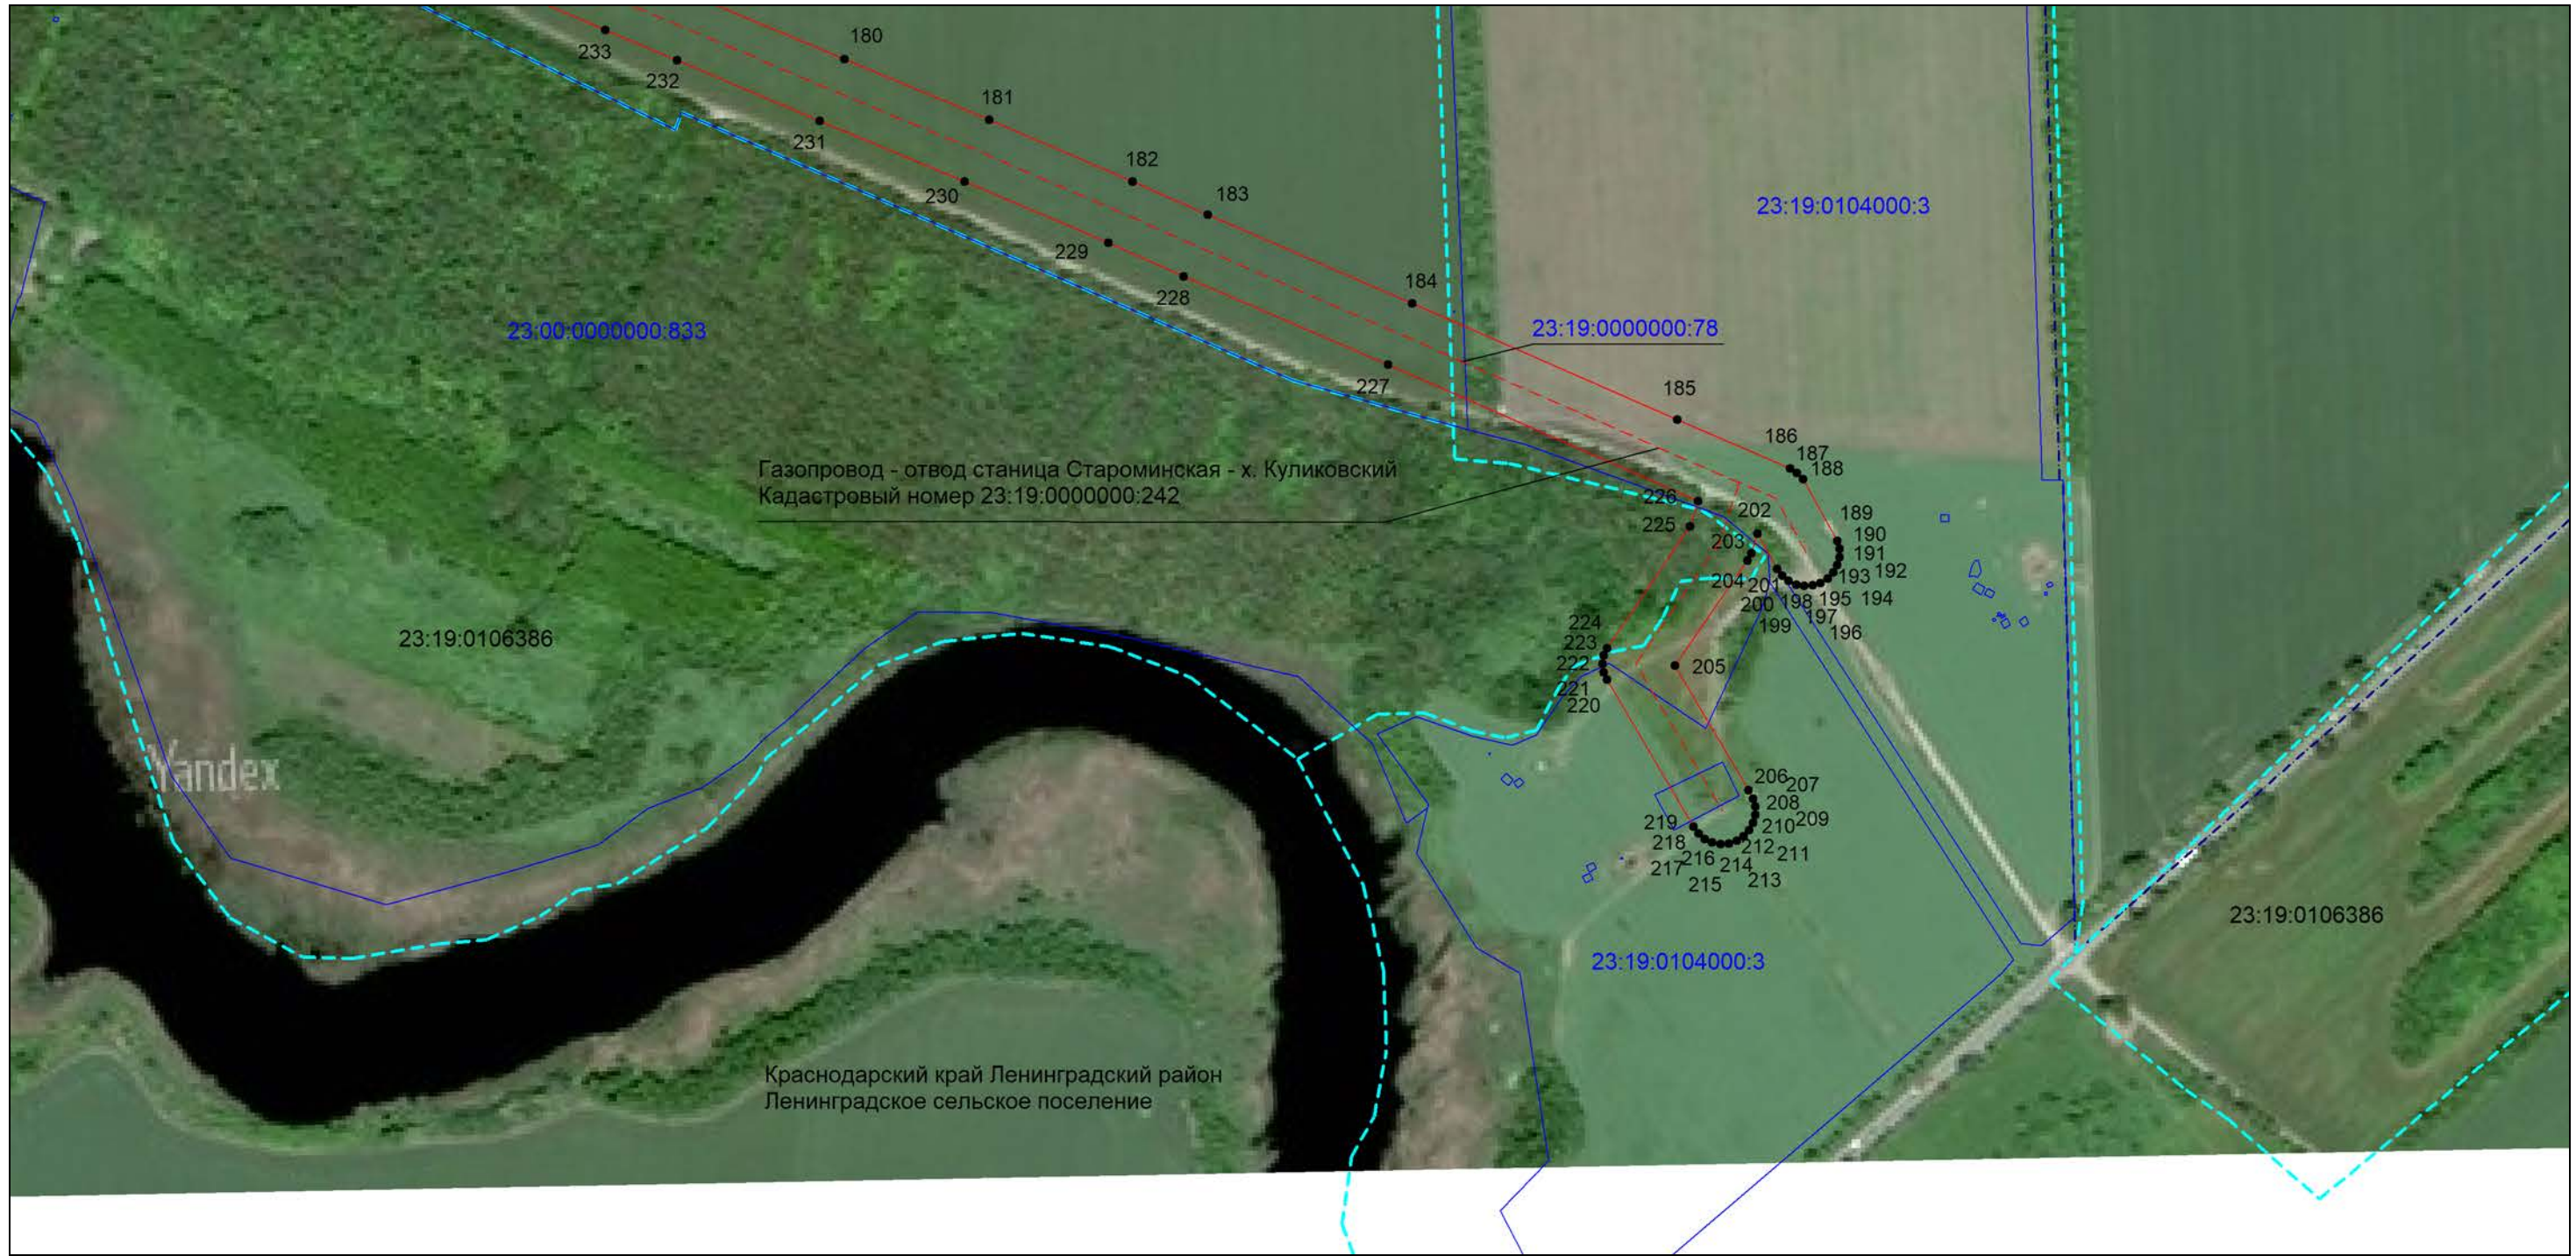

Масштаб 1:5000

Используемые условные знаки и обозначения:

- проектная граница публичного сервитута,
- - - проектное местоположение инженерного сооружения,
- - - установленная граница муниципального образования,
- - - установленная граница населенного пункта,
- границы земельных участков, в отношении которых испрашивается публичный сервитут,
- - - граница кадастрового квартала,
- <sup>2</sup> обозначение и номер характерной точки границы публичного сервитута,
- 23:19:0104000 номер кадастрового квартала,
- 23:19:0104000:3 кадастровые номера земельных участков, в отношении которых испрашивается публичный сервитут

Подпись *Кривоносова М. Г.* Кривоносова М. Г. Дата 24 апреля 2024 г.

Место для оттиска печати (при наличии) лица, составившего описание местоположения границ объекта

