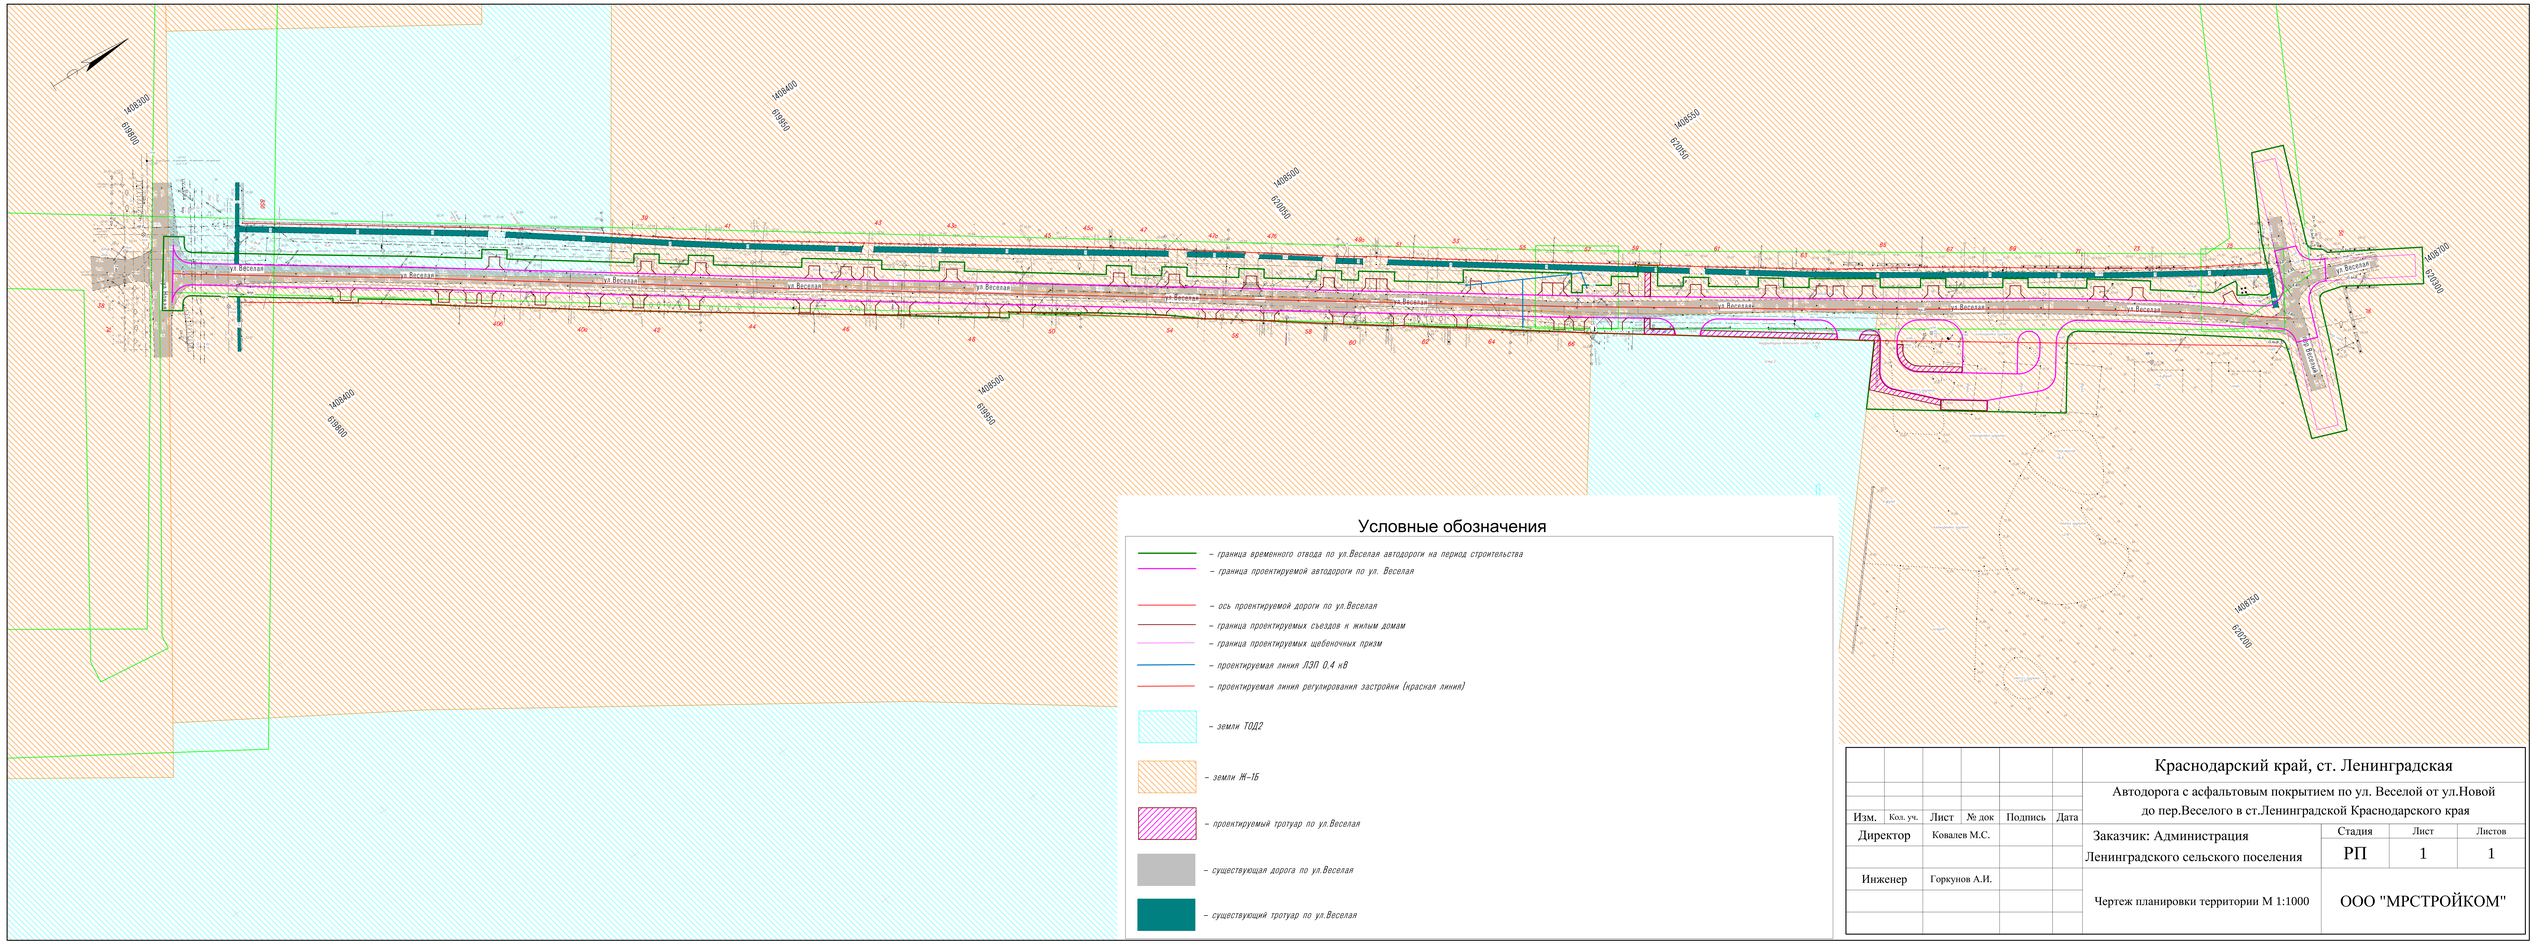

Условные обозначения

- граница временного отвода по ул.Веселая автодороги на период строительства
- граница проектируемой автодороги по ул. Веселая
- ось проектируемой дороги по ул.Веселая
- граница проектируемых съездов к жилым домам
- граница проектируемых щебеночных призм
- проектируемая линия ЛЭП 0.4 кВ
- проектируемая линия регулирования застройки (красная линия)
- земли ТОД2
- земли Ж-1Б
- проектируемый тротуар по ул.Веселая
- существующая дорога по ул.Веселая
- существующий тротуар по ул.Веселая

Изм.	Кол. уч.	Лист	№ док	Подпись	Дата
Директор		Ковалев М.С.			
Инженер		Горкунов А.И.			

Краснодарский край, ст. Ленинградская

Автодорога с асфальтовым покрытием по ул. Веселой от ул.Новой до пер.Веселого в ст.Ленинградской Краснодарского края

Заказчик: Администрация Ленинградского сельского поселения

Стадия	Лист	Листов
РП	1	1

Чертеж планировки территории М 1:1000

ООО "МРСТРОЙКОМ"