


ПРИЛОЖЕНИЕ № 17

УТВЕРЖДЕНА

постановлением администрации
Ленинградского сельского поселения
Ленинградского района
от 17 марта 2017 года № 84

Схема

границ прилегающих территорий к организациям и (или)
объектам, на которых не допускается розничная продажа
алкогольной продукции на территории Ленинградского
сельского поселения Ленинградского района
(2.1)

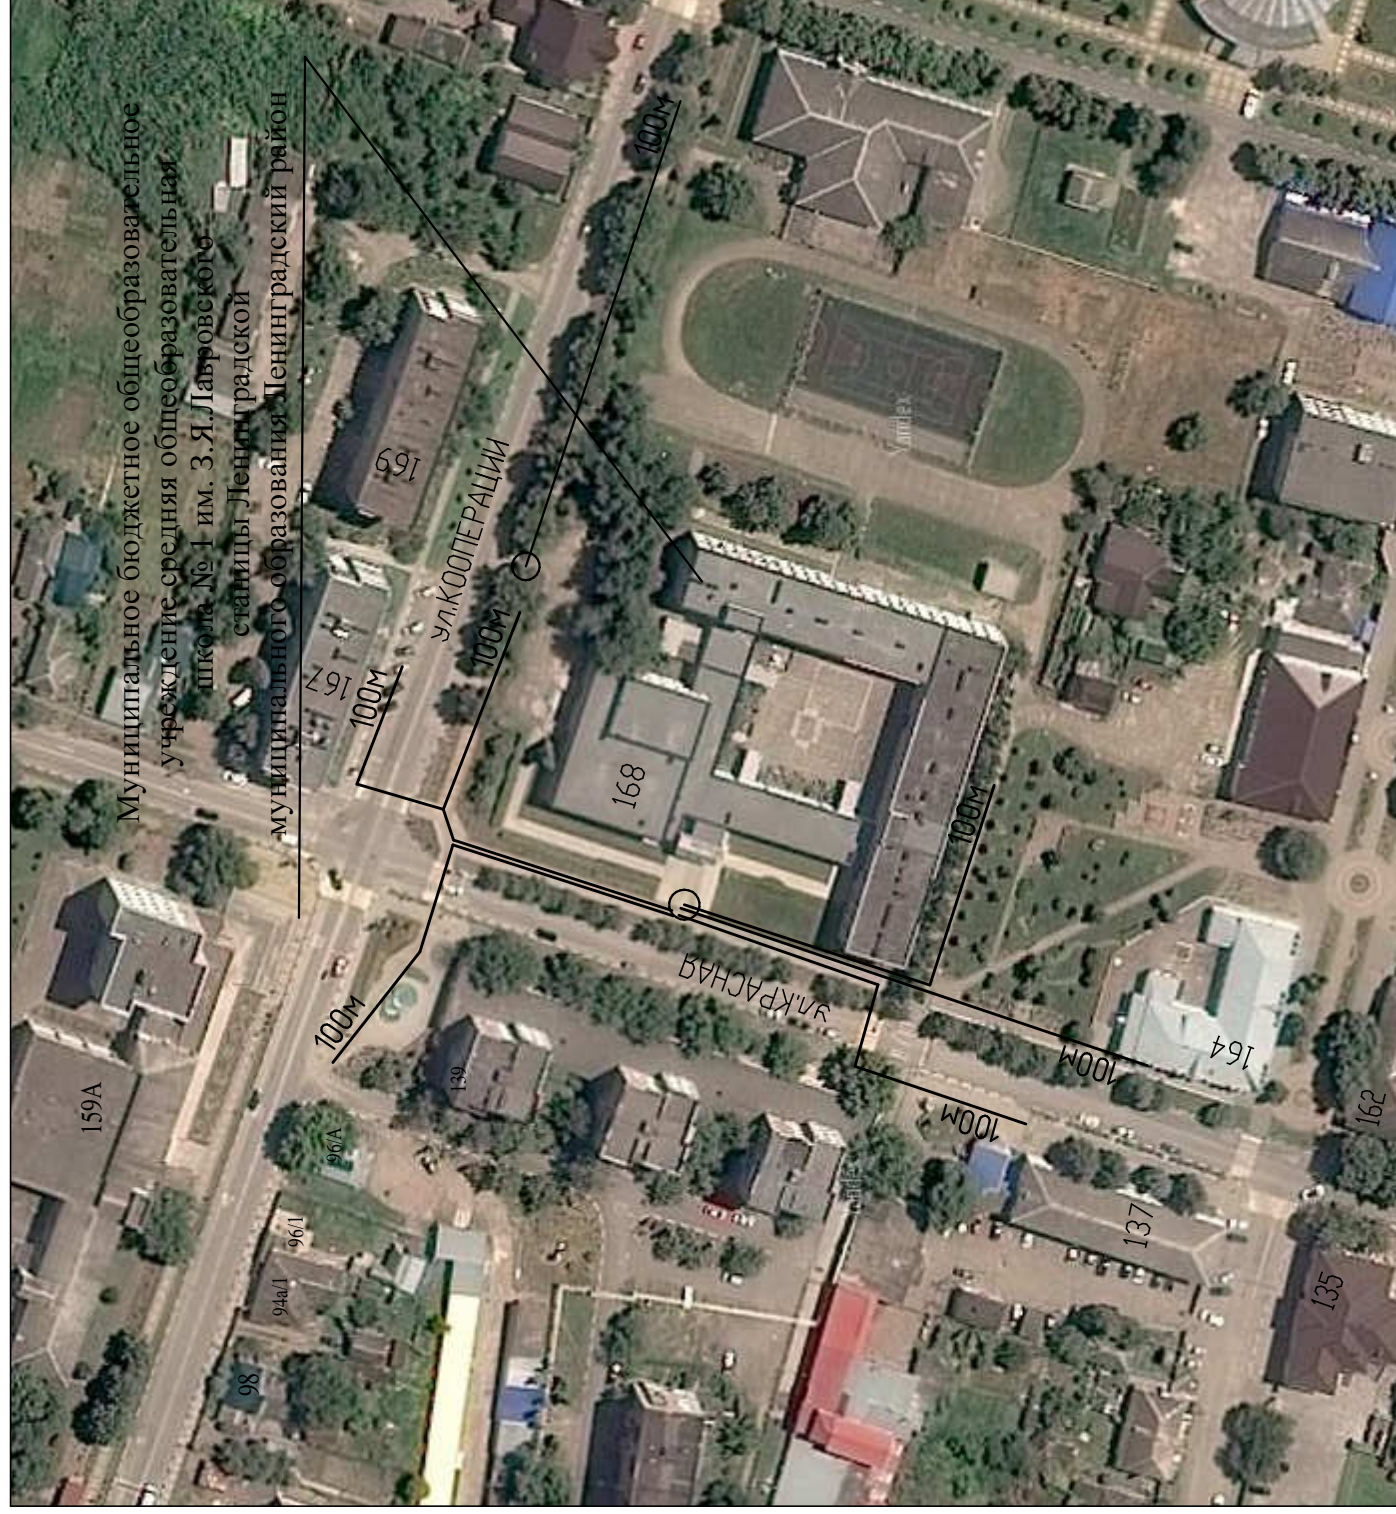

Заместитель главы поселения,
начальник отдела строительства,
ЖКХ и транспорта администрации
Ленинградского сельского поселения

Р.В.Саранцев