




# СКВЕР ПОСВЯЩЁННЫЙ 80 ТИ ЛЕТИЮ ОБРАЗОВАНИЯ КРАСНОДАРСКОГО КРАЯ

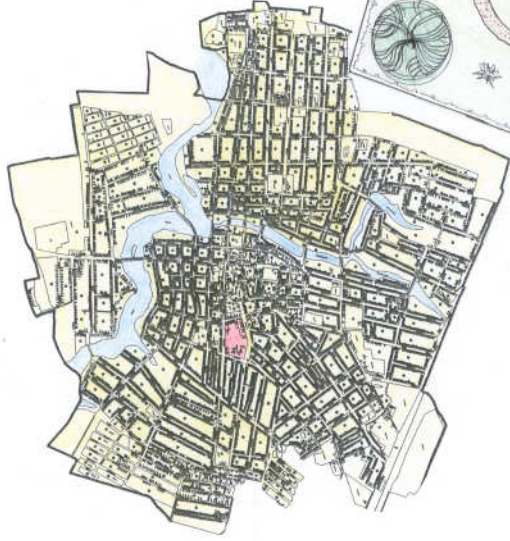

СИТУАЦИОННЫЙ ПЛАН

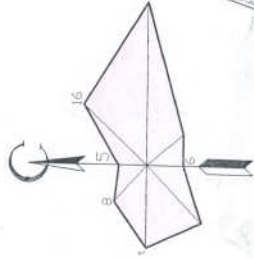

ПРИЛОЖЕНИЕ  
к решению Совета  
Ленинградского сельского  
поселения  
Ленинградского района  
от 15 марта 2017 года № 25

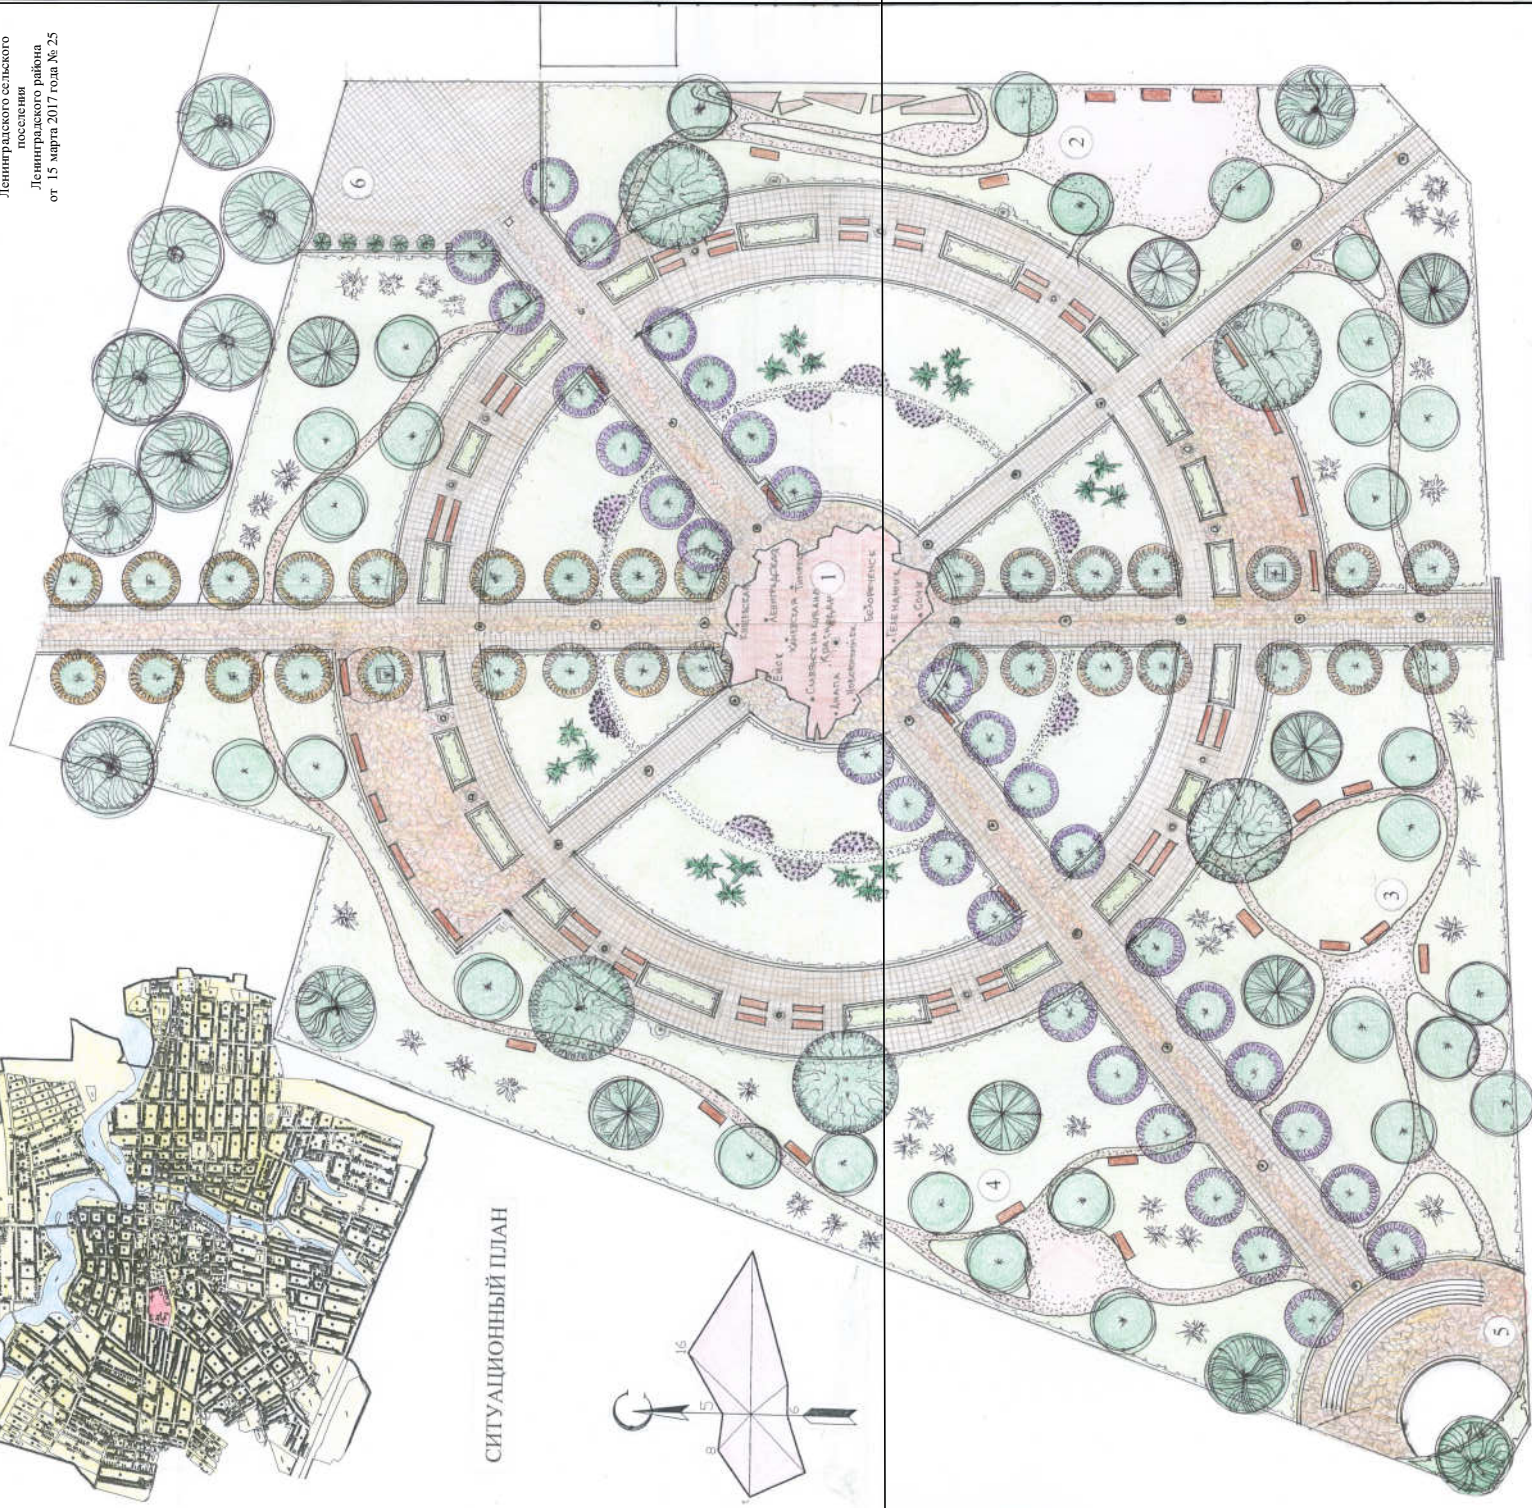

УСЛОВНЫЕ ОБОЗНАЧЕНИЯ:

- ЭКСПЛИКАЦИЯ:**
- 1 карта Краснодарского края;
  - 2 зона активного отдыха;
  - 3 детская игровая зона;
  - 4 зона тихого отдыха;
  - 5 зона культурных мероприятий;
  - 6 входная зона.
- УСЛОВНЫЕ ОБОЗНАЧЕНИЯ:**
- газоны;
  - декоративная отсыпка;
  - хвойные деревья;
  - лиственные деревья;
  - кустарники;
  - трогуарная плитка.

Заказчик: Ленинградское сельское поселение Ленинградского района			
Сквер посвящённый 80ти летию образования Краснодарского края в ст. Ленинградской, Ленинградского района, Краснодарского края.			
Изм.	№	Лист	№
архитект.	1	Лист	1
архитект.	1	Лист	1
Благоустройство			
Генплан М 1:100			
ООО "Архитектурно-строительный центр"			